



Fachada - Hydro
ScreenLine SL20C

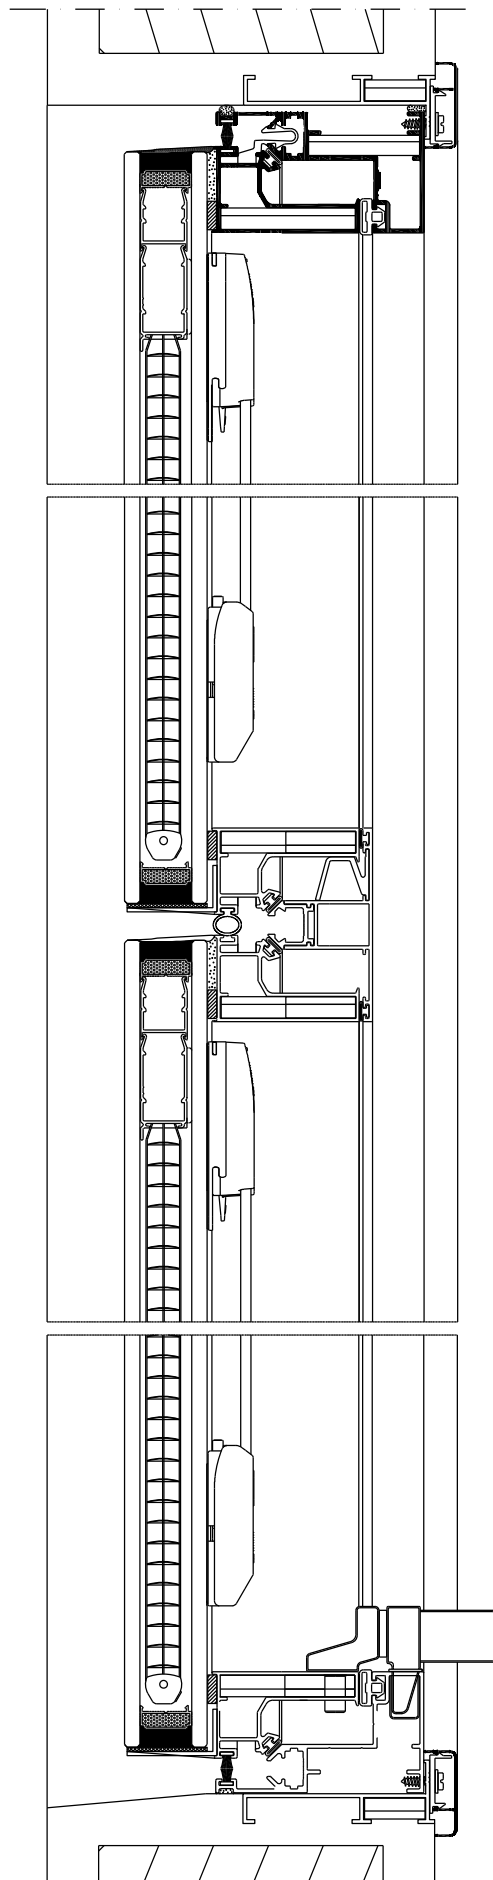

LADO EXTERNO

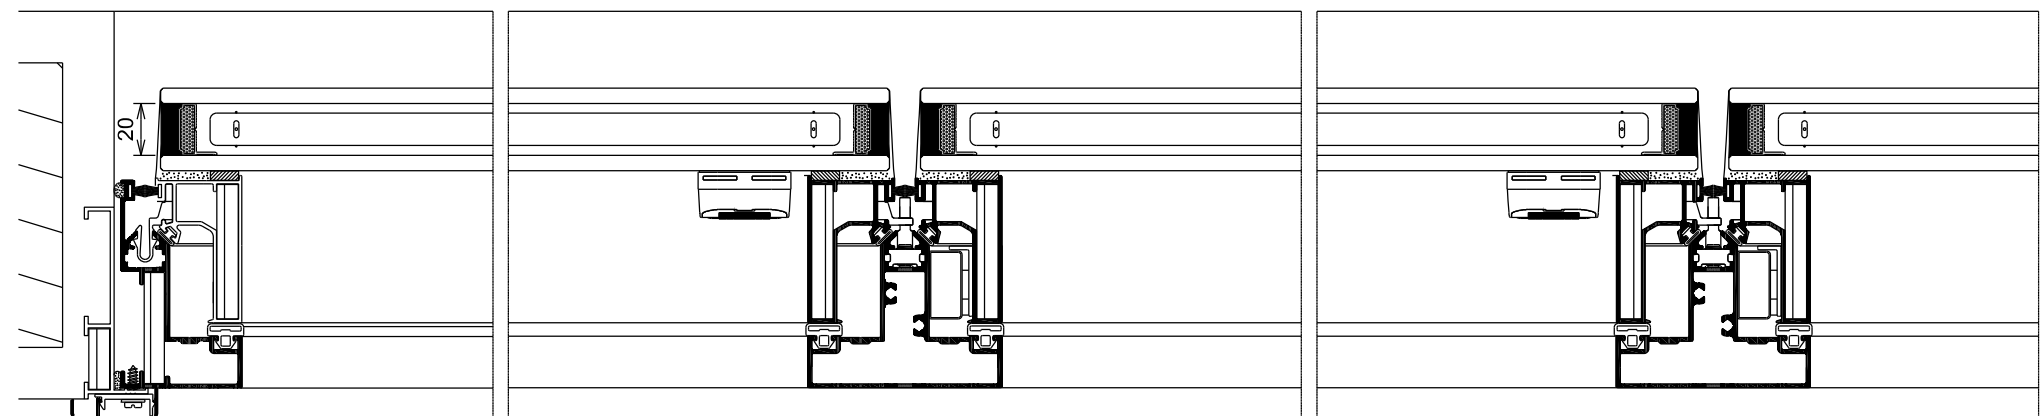

LADO INTERNO

ScreenLine
Micropersianas
para vidros insulados

DESCRIÇÃO:

Fachada Sapa – Vidro Paralelo

DATA: Ano 2015-0

MODELO:

ScreenLine SL20 Cordão

ESCALA: Sem escala

Desenho de propriedade da ScreenLine. Vedada reprodução total ou parcial sem autorização.