

Atlanta Glazing - Belmetal

VIDRO DUPLO

INSULADO COM

PERSIANA

SCREENLINE SL20 -

CÂMARA 20 MM,

LÂMINA 12,5 MM COM

PINTURA NO FOGGING.



ACIONAMENTO

MAGNÉTICO FRONTAL POR

IMÃ ROTATIVO COAXIAL,

ACIONADO POR CORDÃO

CONTINUO

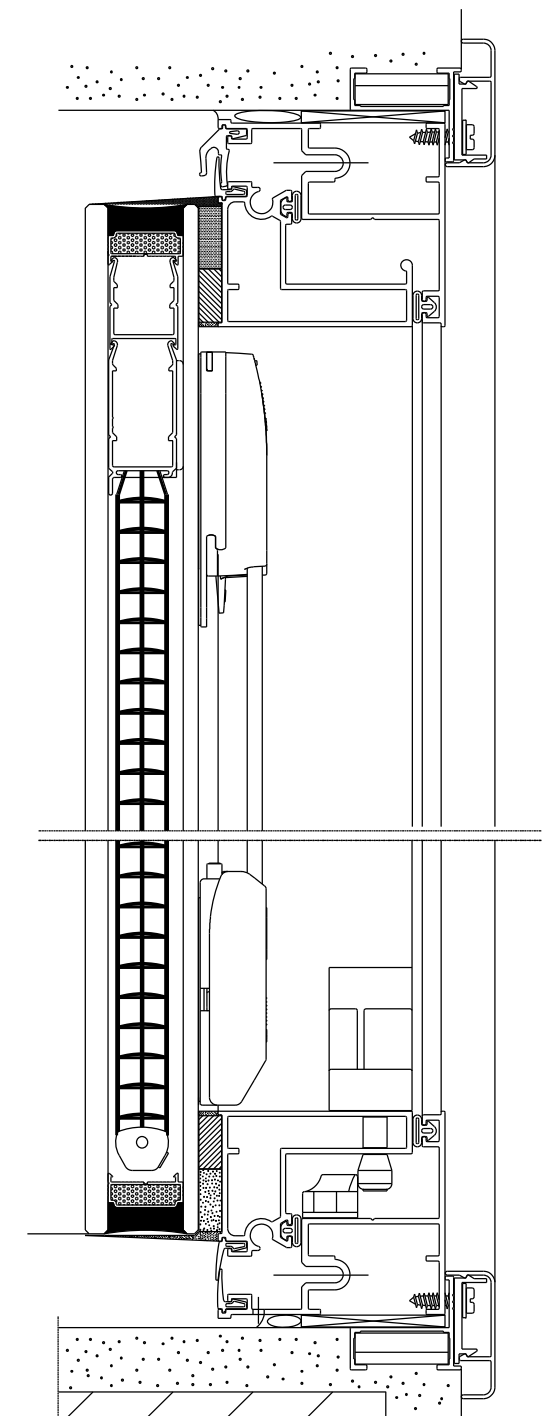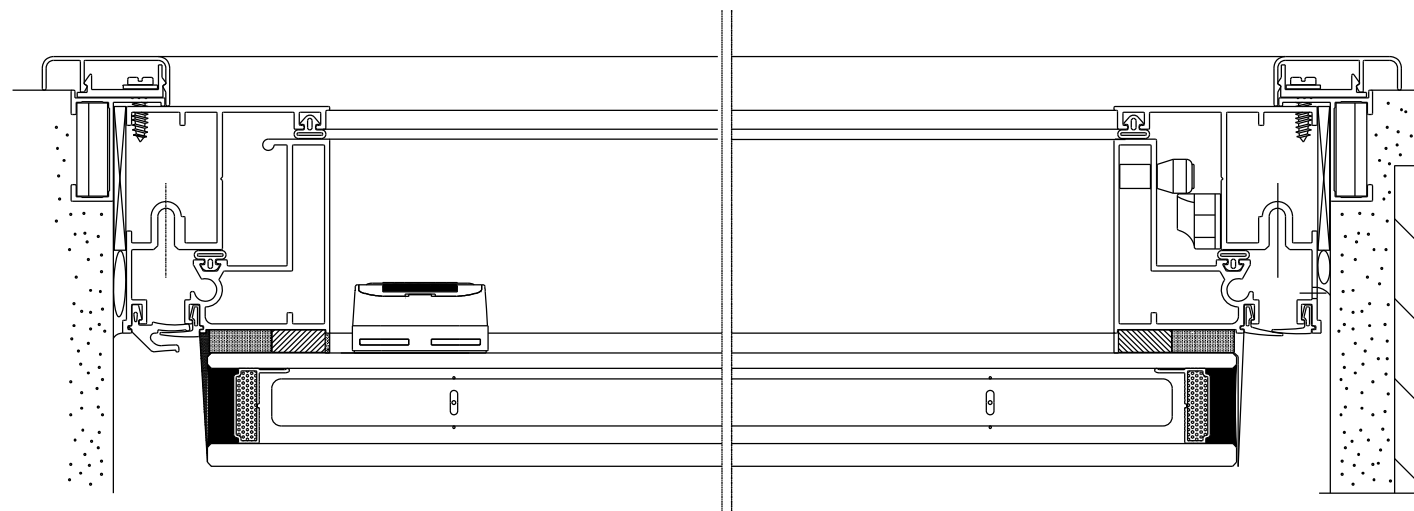

As montagens de perfis podem conter erros em sua configuração além de terem caráter meramente ilustrativo, não substituindo em nenhum momento as recomendações, verificações e/ou cálculos para aplicações que se encontram detalhados nos catálogos de produtos dos fabricantes.

Desenho de propriedade da ScreenLine. Vedada reprodução total ou parcial sem autorização.

ScreenLine Micropersianas para vidros insulados	<i>DESCRIÇÃO:</i> Fachada Belmetal – Sistema Atlanta – Vidro Paralelo	
<i>DATA:</i> Ano 2015-0	<i>MODELO:</i> ScreenLine SL20 Cordão	<i>ESCALA:</i> Sem escala

Desenho de propriedade da ScreenLine. Vedada reprodução total ou parcial sem autorização.