
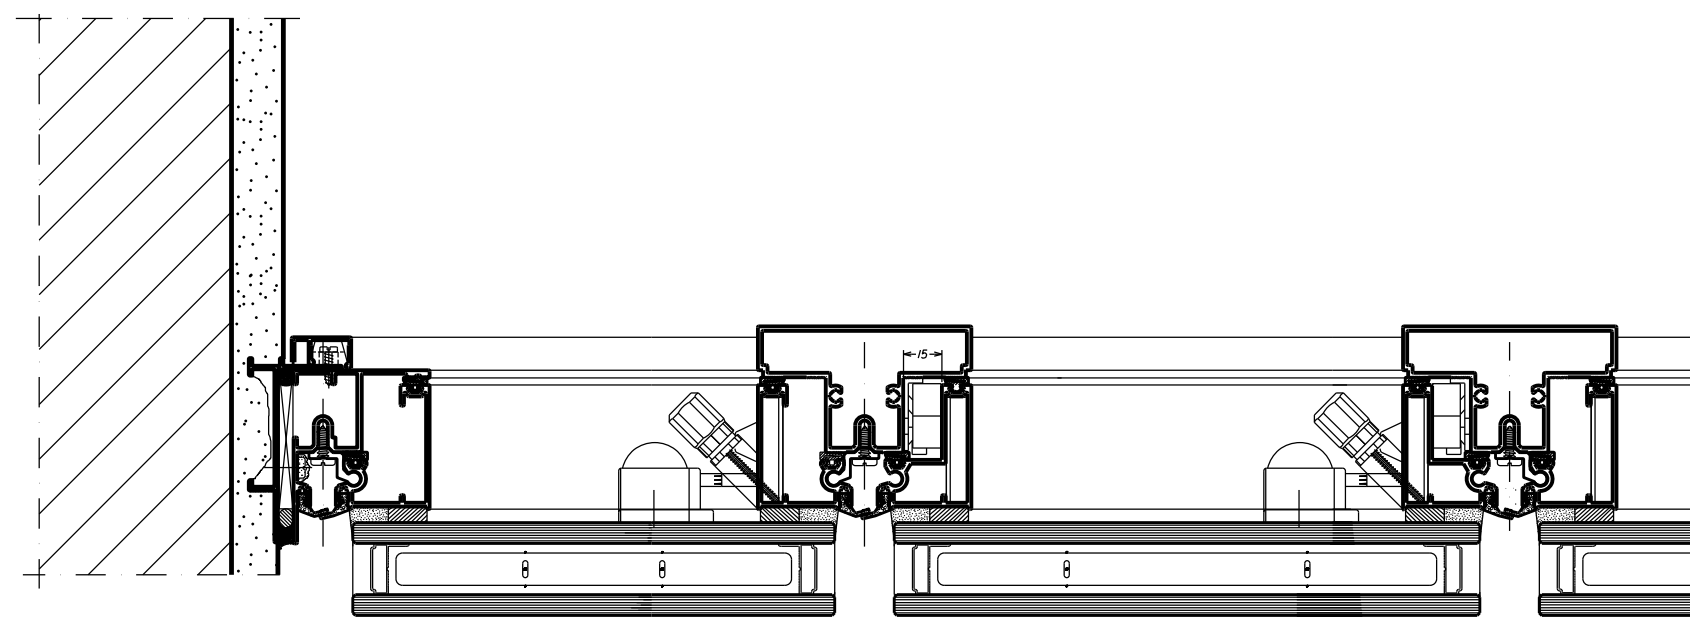
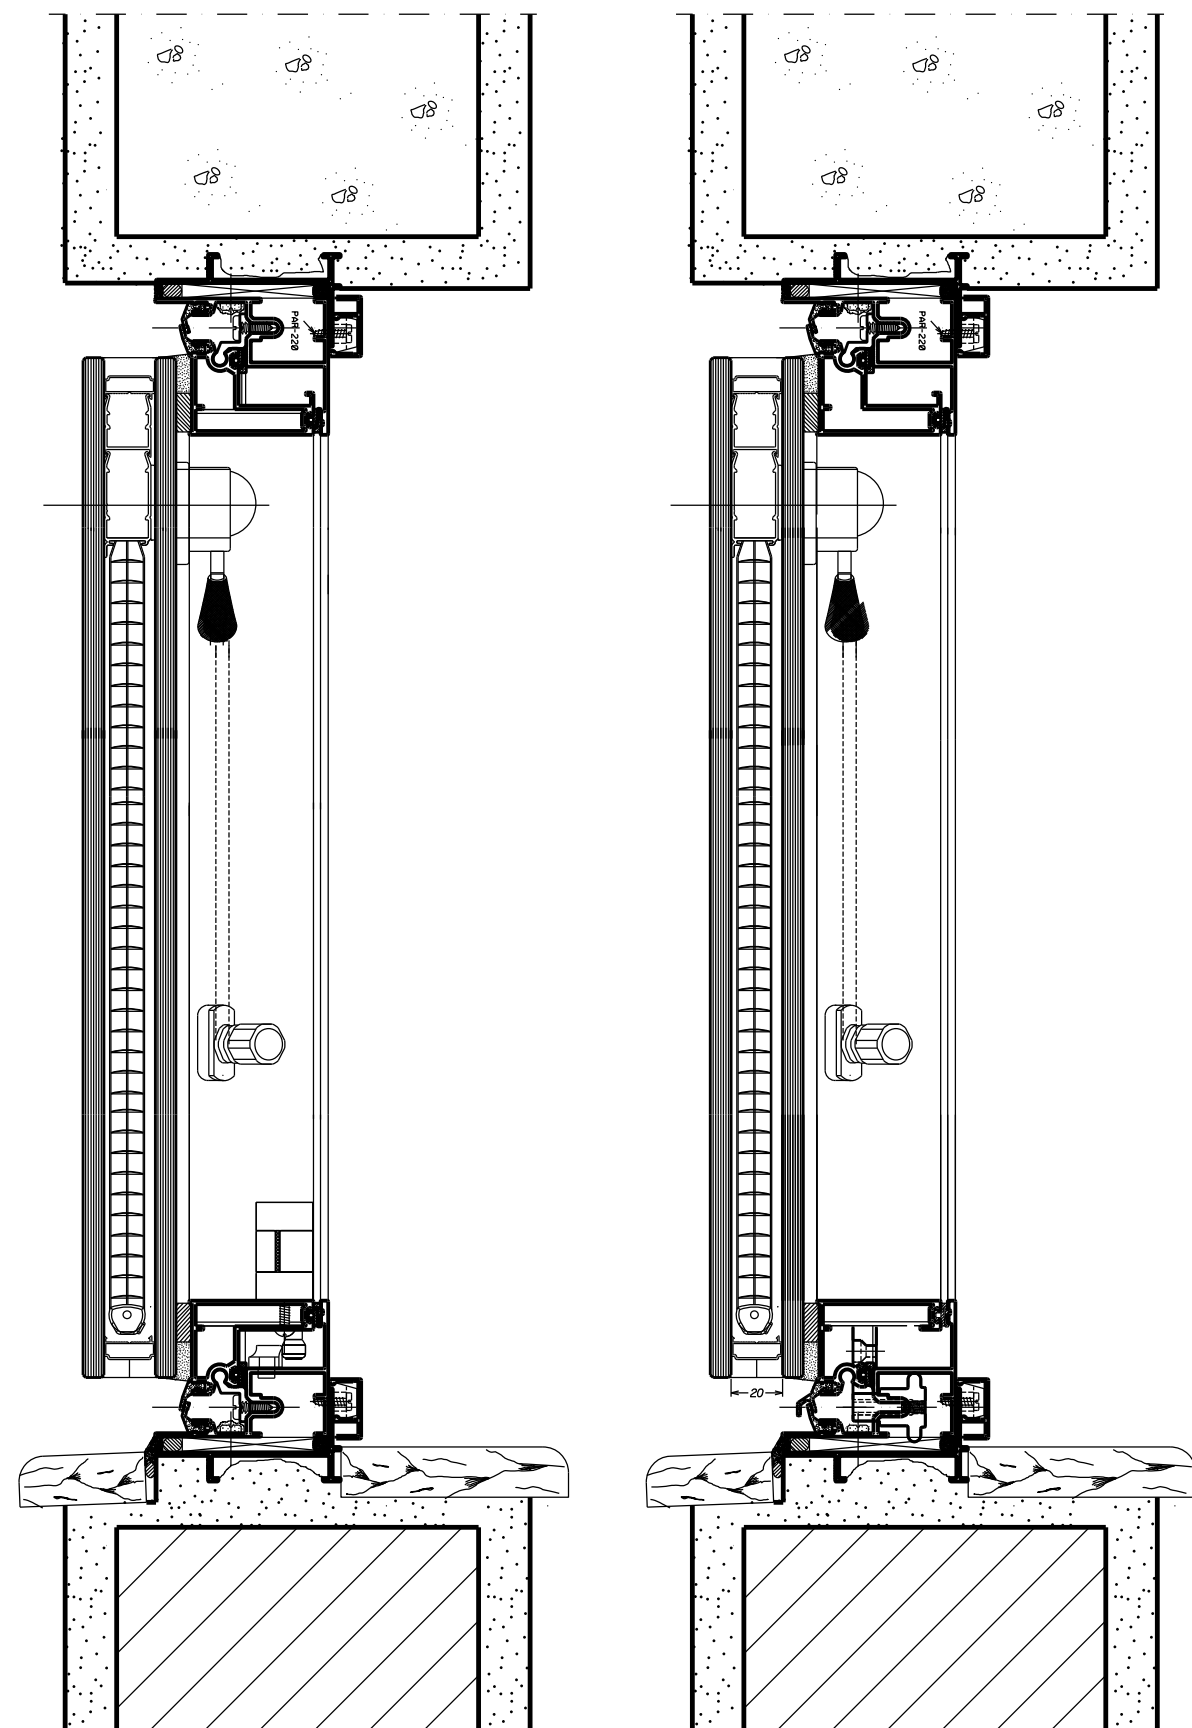


VIDRO DUPLO INSULADO MONTAGEM PARALELO
 COM PERSIANA SCREENLINE MODELO SL20 - CÂMARA 20 MM,
 LÂMINA 12,5 MM COM PINTURA NO FOGGING
 ACIONAMENTO MAGNÉTICO FRONTAL POR IMÃ ROTATIVO COAXIAL,
 ACIONADO COM CABO FLEXIVÉL ACOPLADO
 AO PERFIL VERTICAL DA FOLHA DA ESQUADRIA E
 BOTÃO GIRATÓRIO INSTALADO NO PERFIL

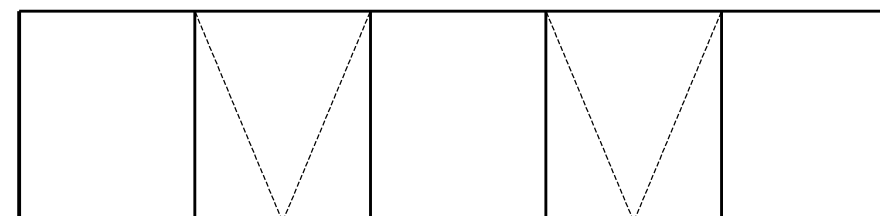

As montagens de perfis podem conter erros em sua configuração além de terem caráter meramente ilustrativo, não substituindo em nenhum momento as recomendações, verificações e/ou cálculos para aplicações que se encontram detalhados nos catálogos de produtos dos fabricantes.

Desenho de propriedade da ScreenLine. Vedada reprodução total ou parcial sem autorização.

<p>ScreenLine Micropersianas para vidros insulados</p>	<p>DESCRIÇÃO: Fachada Alcoa – Sistema Citta Due – Vidro Paralelo</p>	
<p>DATA: Ano 2015-0</p>	<p>MODELO: ScreenLine SL20 Cabo x Botão</p>	<p>ESCALA: Sem escala</p>