




Citta Due- Alcoa
 Vidros Overlap
VIDRO DUPLO INSULADO
 COM PERSIANA
 SCREENLINE SL20 -
 CÂMARA 20 MM,
 LÂMINA 12,5 MM COM
 PINTURA NO FOGGING.
 ACIONAMENTO
 MAGNÉTICO FRONTAL POR
 IMÃ ROTATIVO COAXIAL,
 ACIONADO MOTOR
 BRUSHLESS 24V

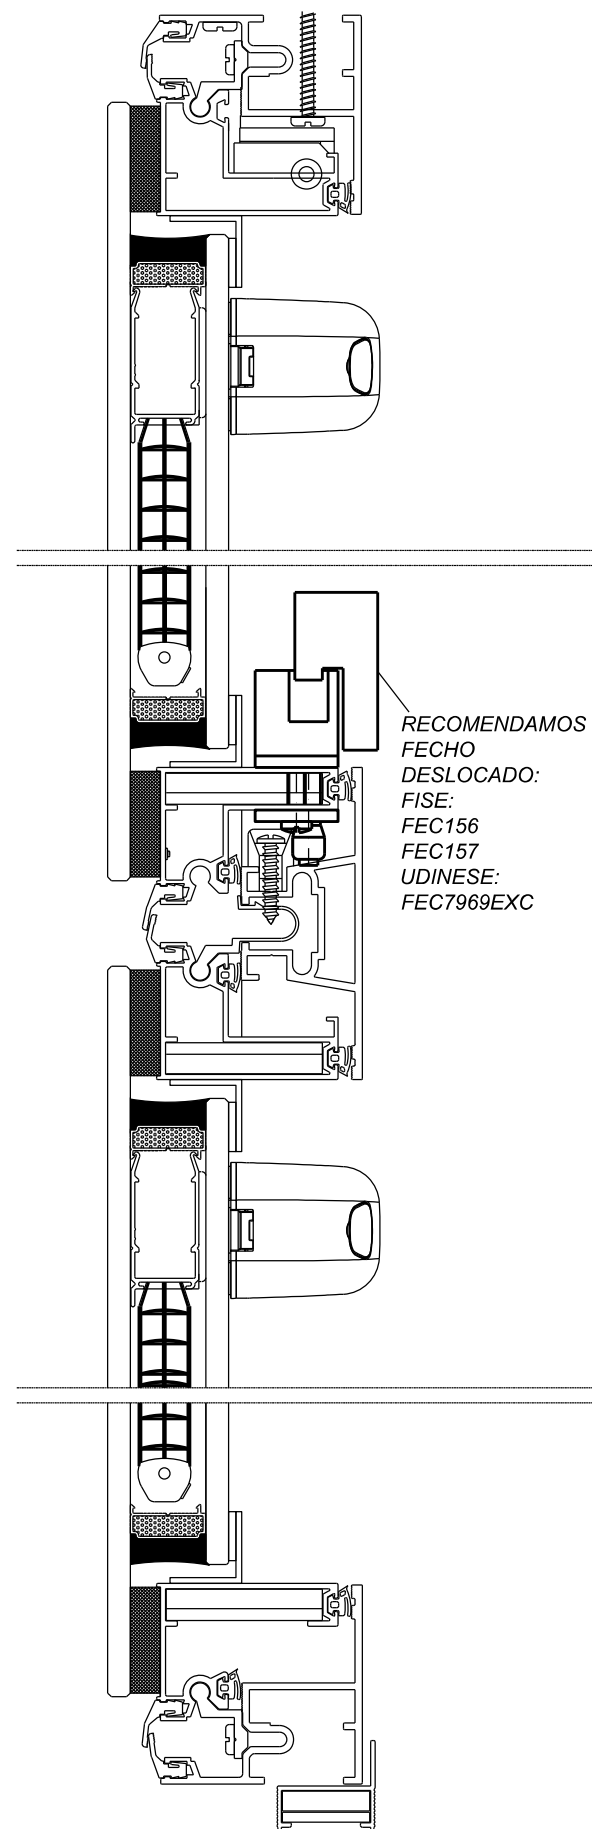

RECOMENDAMOS
 FECHO
 DESLOCADO:
 FISE:
 FEC156
 FEC157
 UDINESE:
 FEC7969EXC

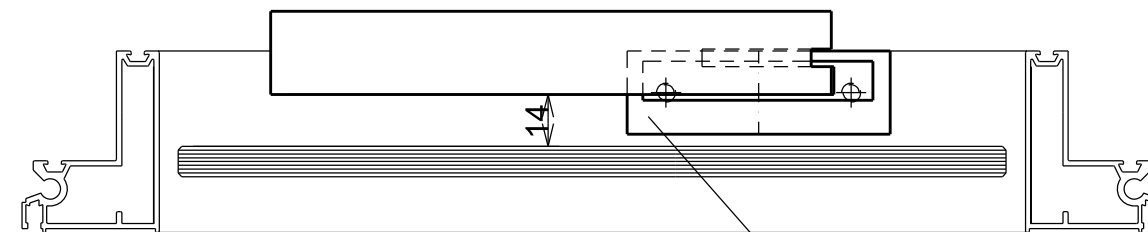

RECOMENDAMOS
 FECHO
 DESLOCADO:
 FISE:
 FEC156
 FEC157
 UDINESE:
 FEC7969EXC

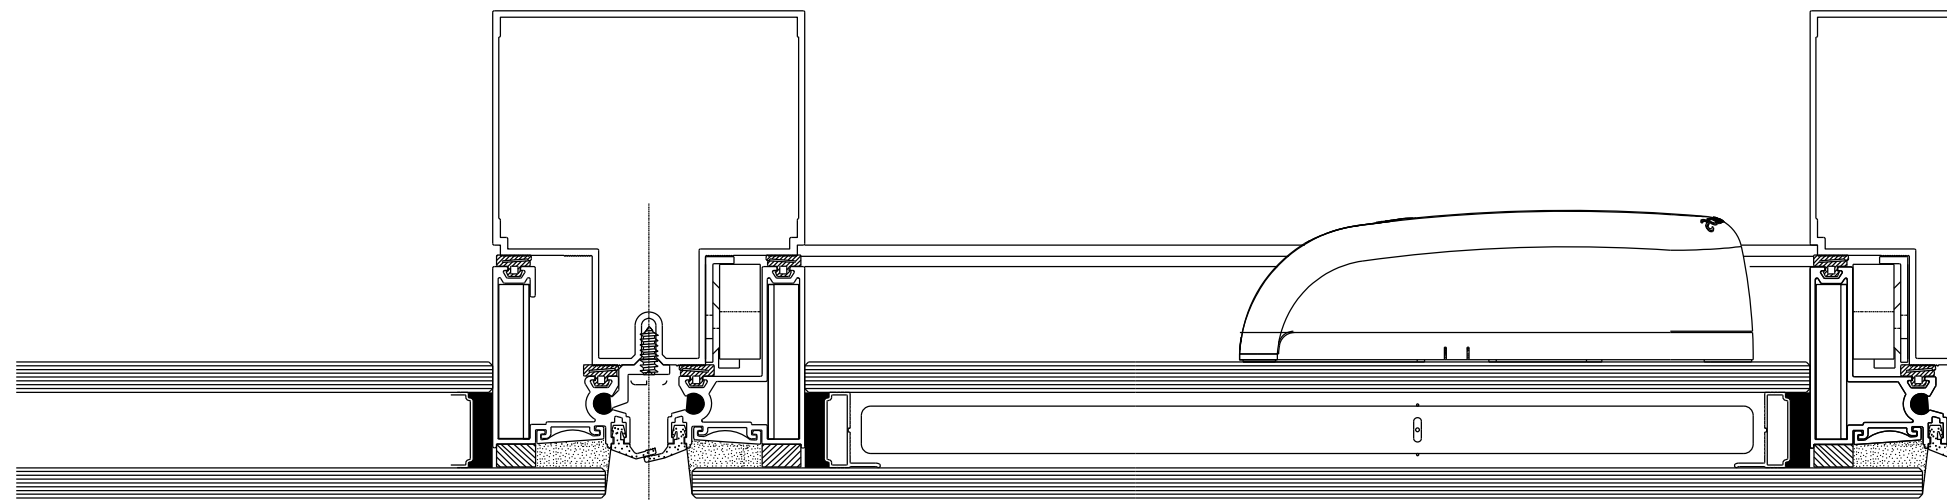

As montagens de perfis podem conter erros em sua configuração além de terem caráter meramente ilustrativo, não substituindo em nenhum momento as recomendações, verificações e/ou cálculos para aplicações que se encontram detalhados nos catálogos de produtos dos fabricantes.

Desenho de propriedade da ScreenLine. Vedada reprodução total ou parcial sem autorização.

<p>ScreenLine Micropersianas para vidros insulados</p>	<p>DESCRIÇÃO: Fachada Alcoa – Sistema Citta Due – Vidro Overlap</p>
<p>DATA: Ano 2015-0</p>	<p>MODELO: ScreenLine SL20 Motor</p>

ESCALA: Sem escala