
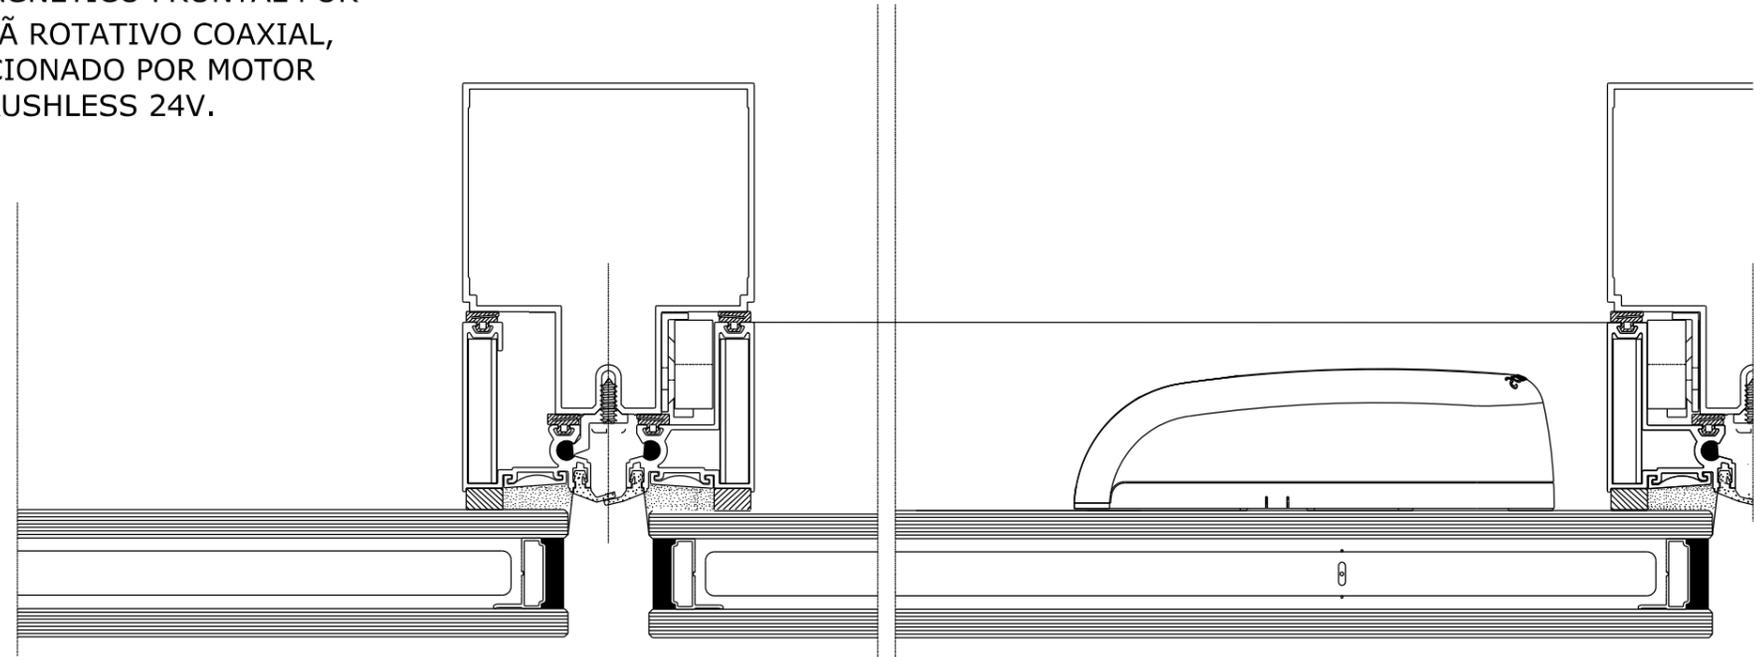


Citta Due- Alcoa
 Vidros Paralelos
 VIDRO DUPLO
 INSULADO COM
 PERSIANA
 SCREENLINE SL20 -
 CÂMARA 20 MM,
 LÂMINA 12,5 MM COM
 PINTURA NO FOGGING.
 ACIONAMENTO
 MAGNÉTICO FRONTAL POR
 IMÃ ROTATIVO COAXIAL,
 ACIONADO POR MOTOR
 BRUSHLESS 24V.

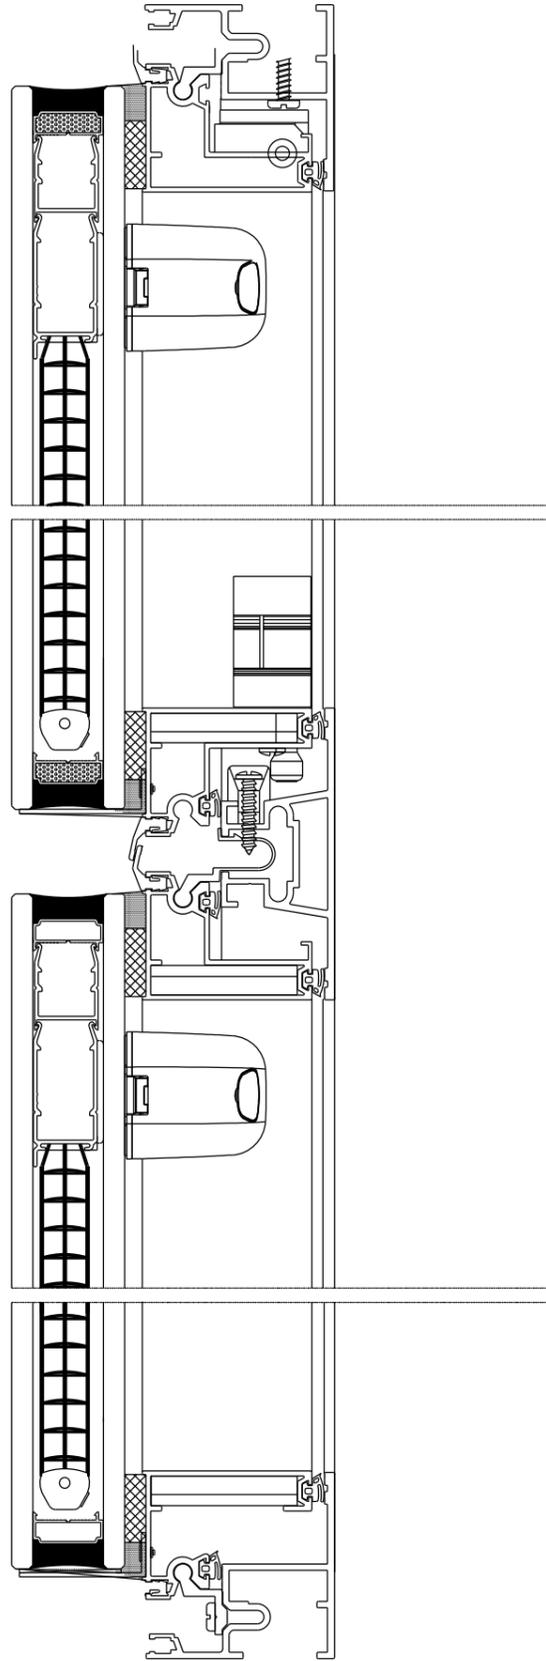

As montagens de perfis podem conter erros em sua configuração além de terem caráter meramente ilustrativo, não substituindo em nenhum momento as recomendações, verificações e/ou cálculos para aplicações que se encontram detalhados nos catálogos de produtos dos fabricantes.

Desenho de propriedade da ScreenLine. Vedada reprodução total ou parcial sem autorização.

ScreenLine
 Micropersianas
 para vidros insulados

DESCRIÇÃO:
 Fachada Alcoa – Sistema Citta Due – Vidro Paralelo

DATA: Ano 2015-0

MODELO: ScreenLine SL20 Motor

ESCALA: Sem escala