



LINHA GRID ALCOA


EXEMPLO DIVISORIA

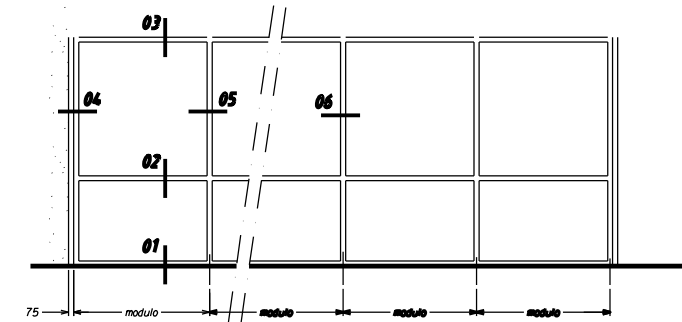

LADO EXTERNO  
CORTE - 02

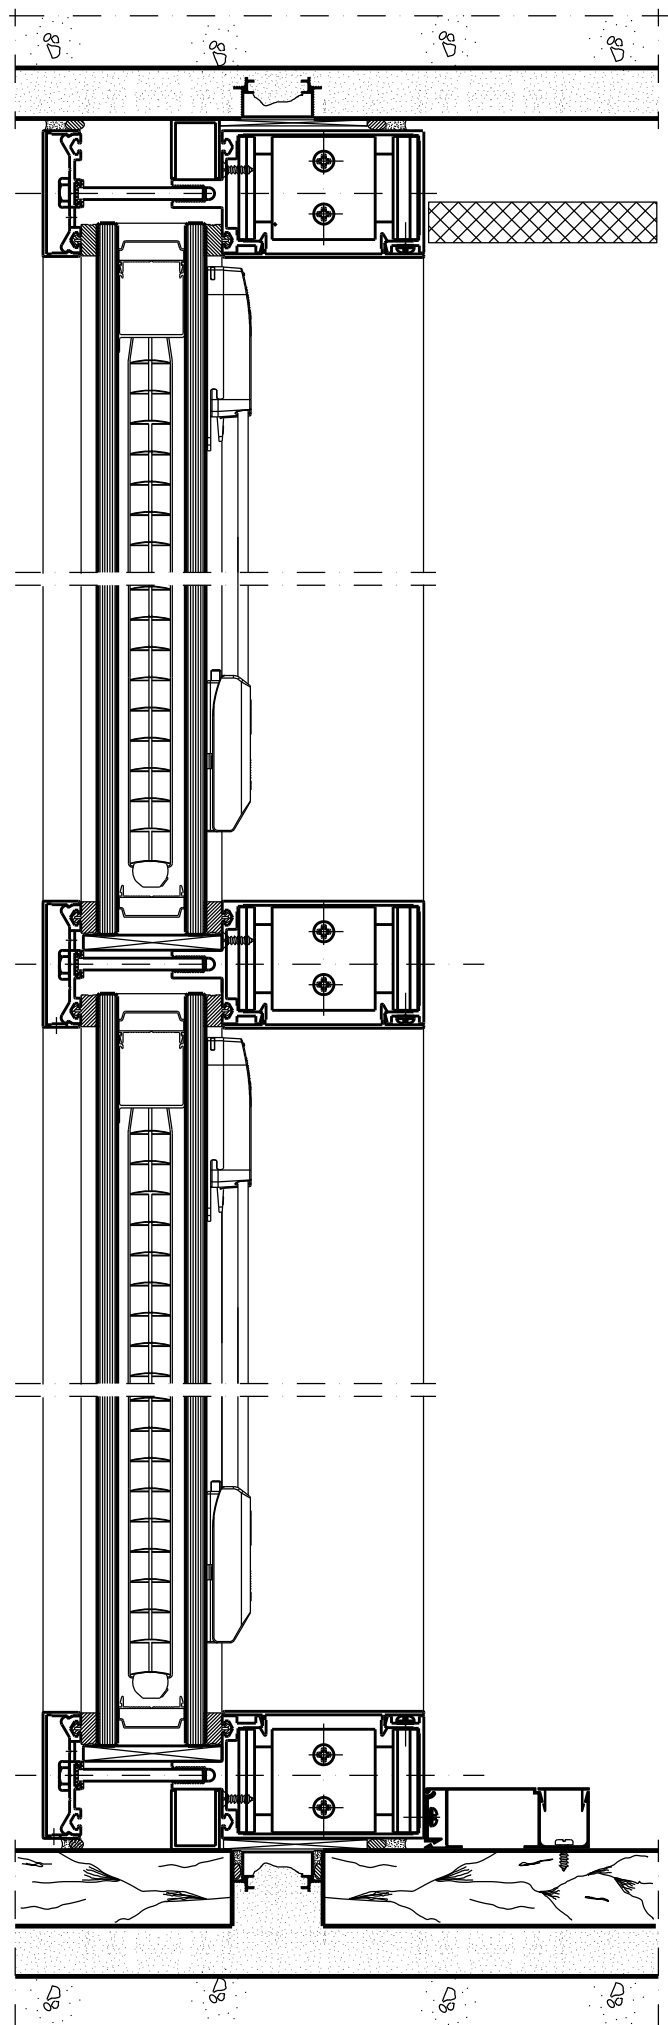

CORTE - 01

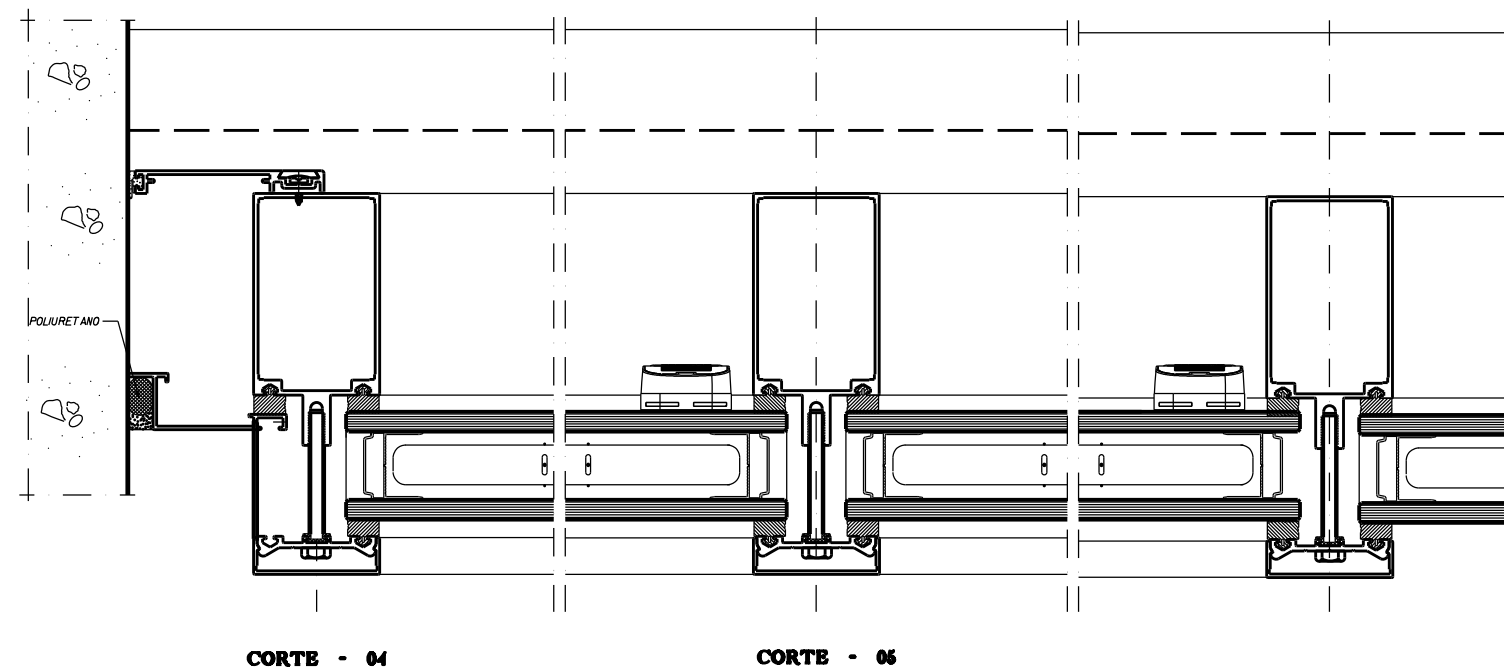

LADO EXTERNO

<b>ScreenLine</b> Micropersianas para vidros insulados	DESCRIÇÃO: Divisória - Sistema Grid - Vidro insulado 43 mm	
DATA: Ano 2015-0	MODELO: ScreenLine SL27 Cordão	ESCALA: A3 1:2
Desenho de propriedade da ScreenLine. Vedada reprodução total ou parcial sem autorização.		