


Móvel
Fixo

Fixo
Móvel

Fixo
Fixo

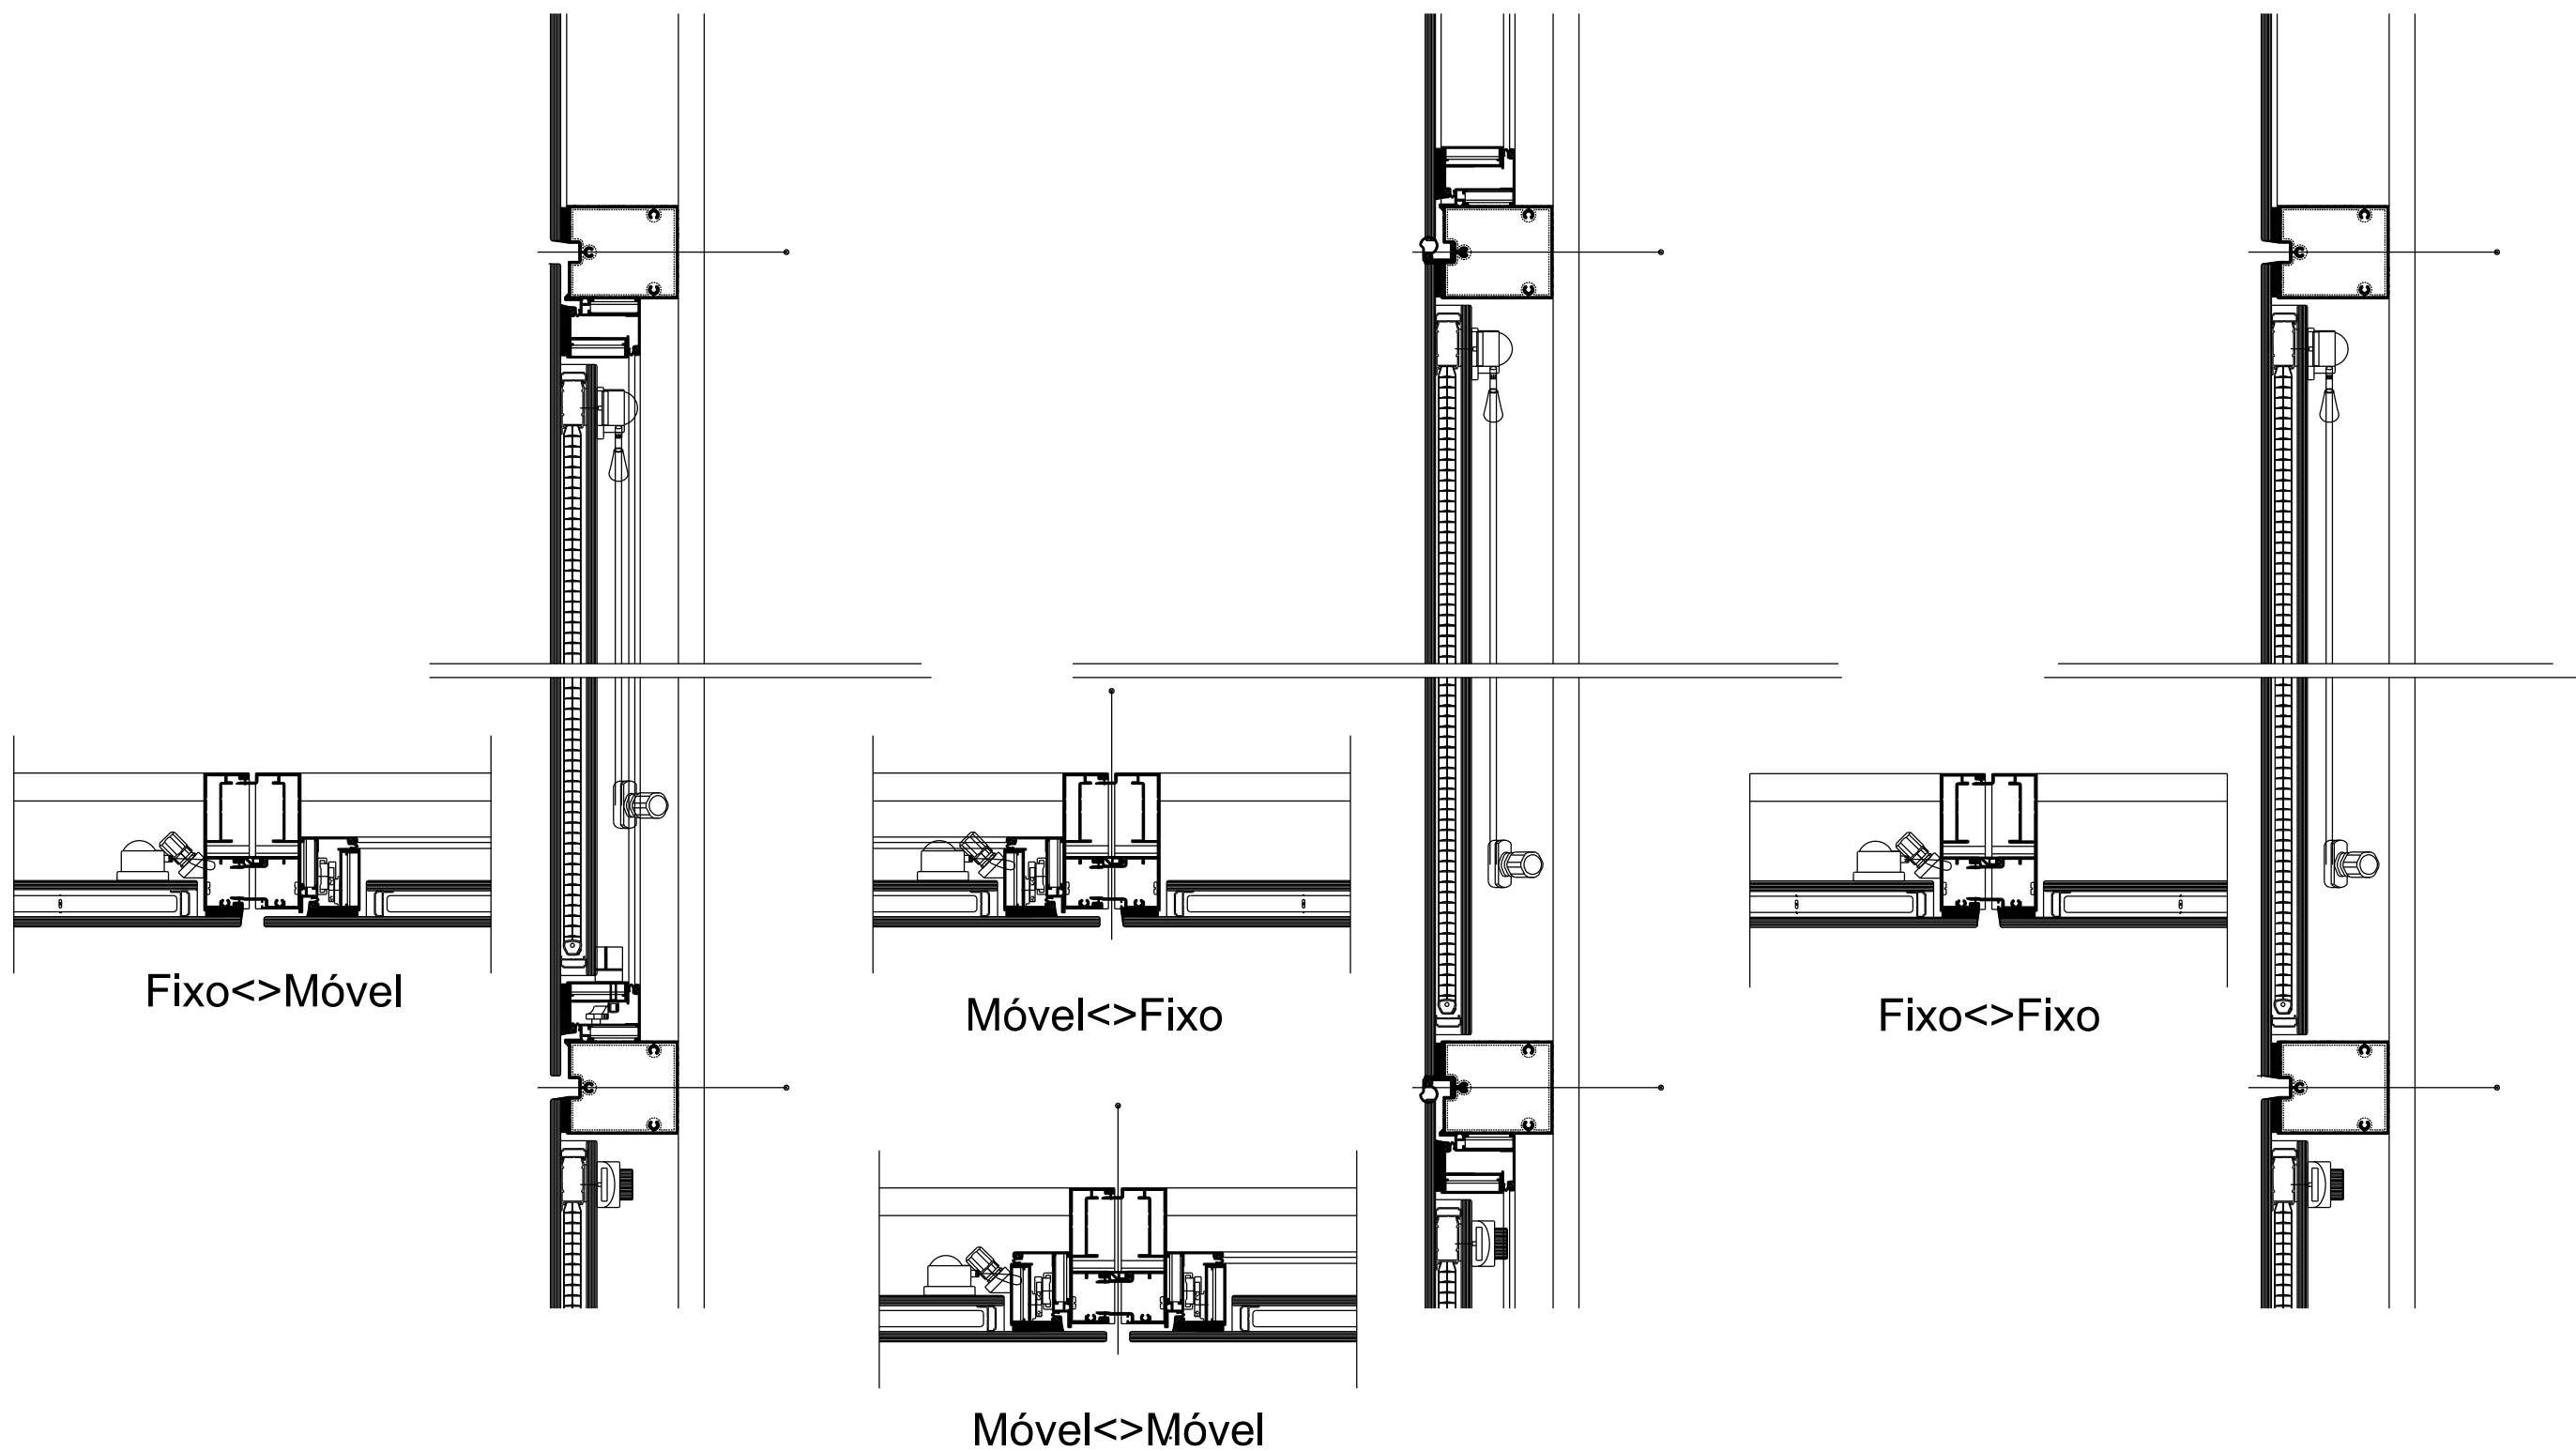

As montagens de perfis podem conter erros em sua configuração além de terem caráter meramente ilustrativo, não substituindo em nenhum momento as recomendações, verificações e/ou cálculos para aplicações que se encontram detalhados nos catálogos de produtos dos fabricantes.
Desenho de propriedade da ScreenLine. Vedada reprodução total ou parcial sem autorização.

| | | |
|--|---|--------------------|
| ScreenLine Micropersianas para vidros insulados | DESCRIÇÃO: Fachada Sapa – Eco Façade – Vidro Overlap | |
| DATA: Ano 2015-0 | MODELO: ScreenLine SL20 Cabo Botão | ESCALA: Sem escala |