





ELEVAÇÃO VISTA EXTERNA

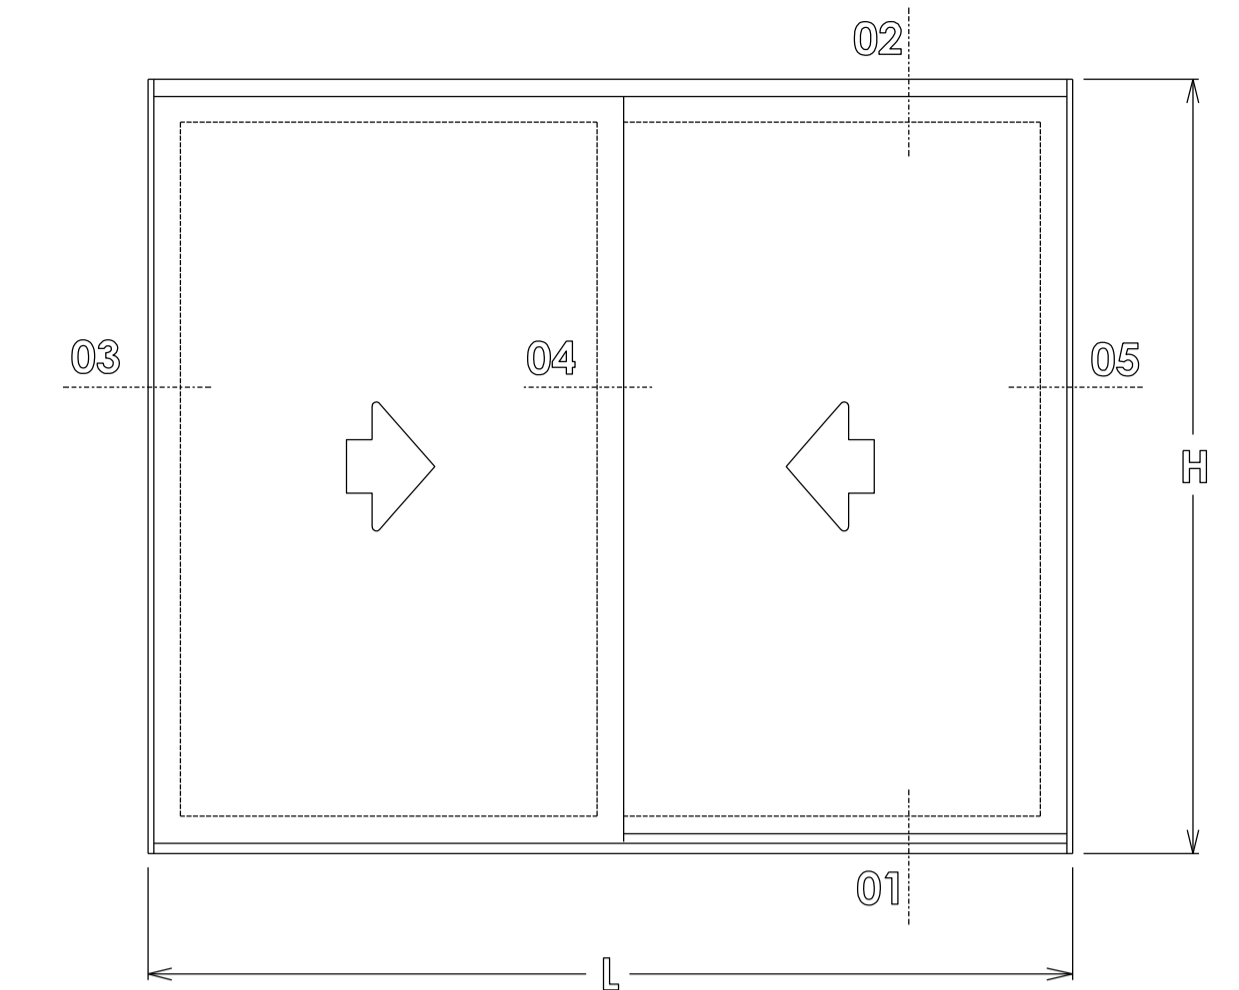

NOTA: Todas escovas serão com barreira plástica, para melhor desempenho acústico.

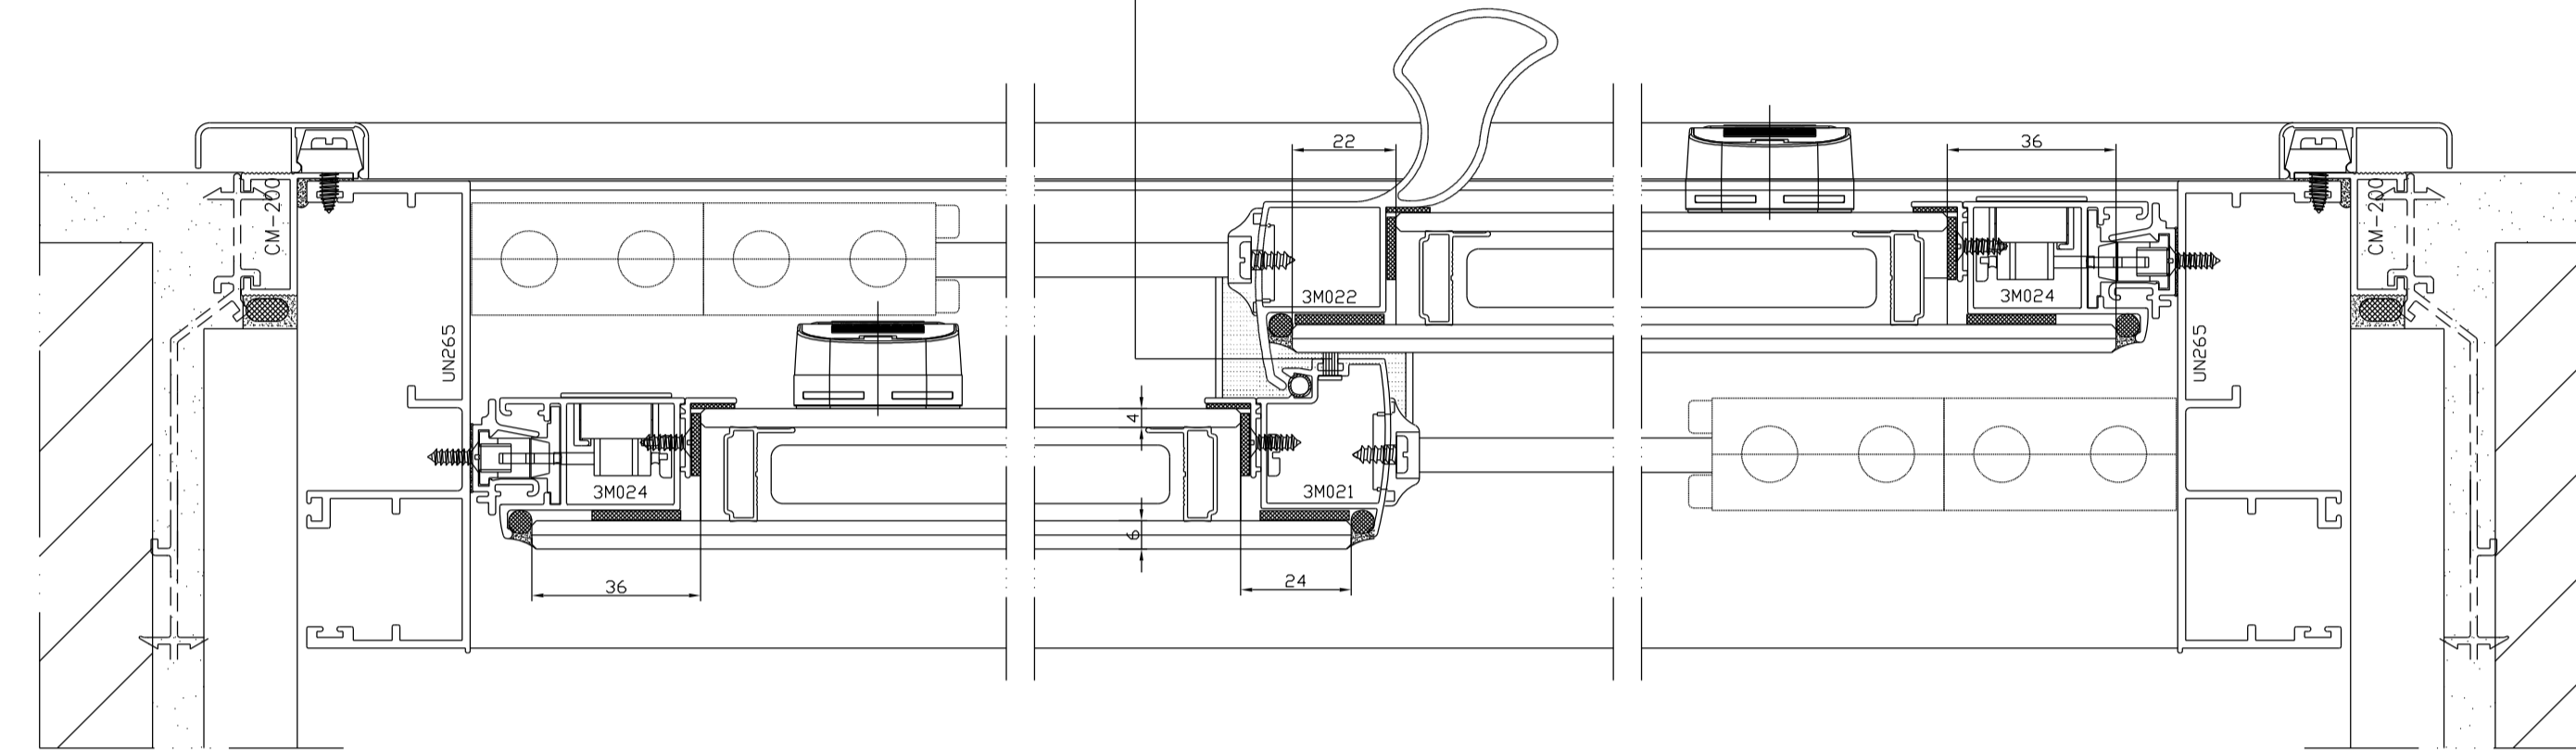

NOTA: Todas escovas serão com barreira plástica, para melhor desempenho acústico.

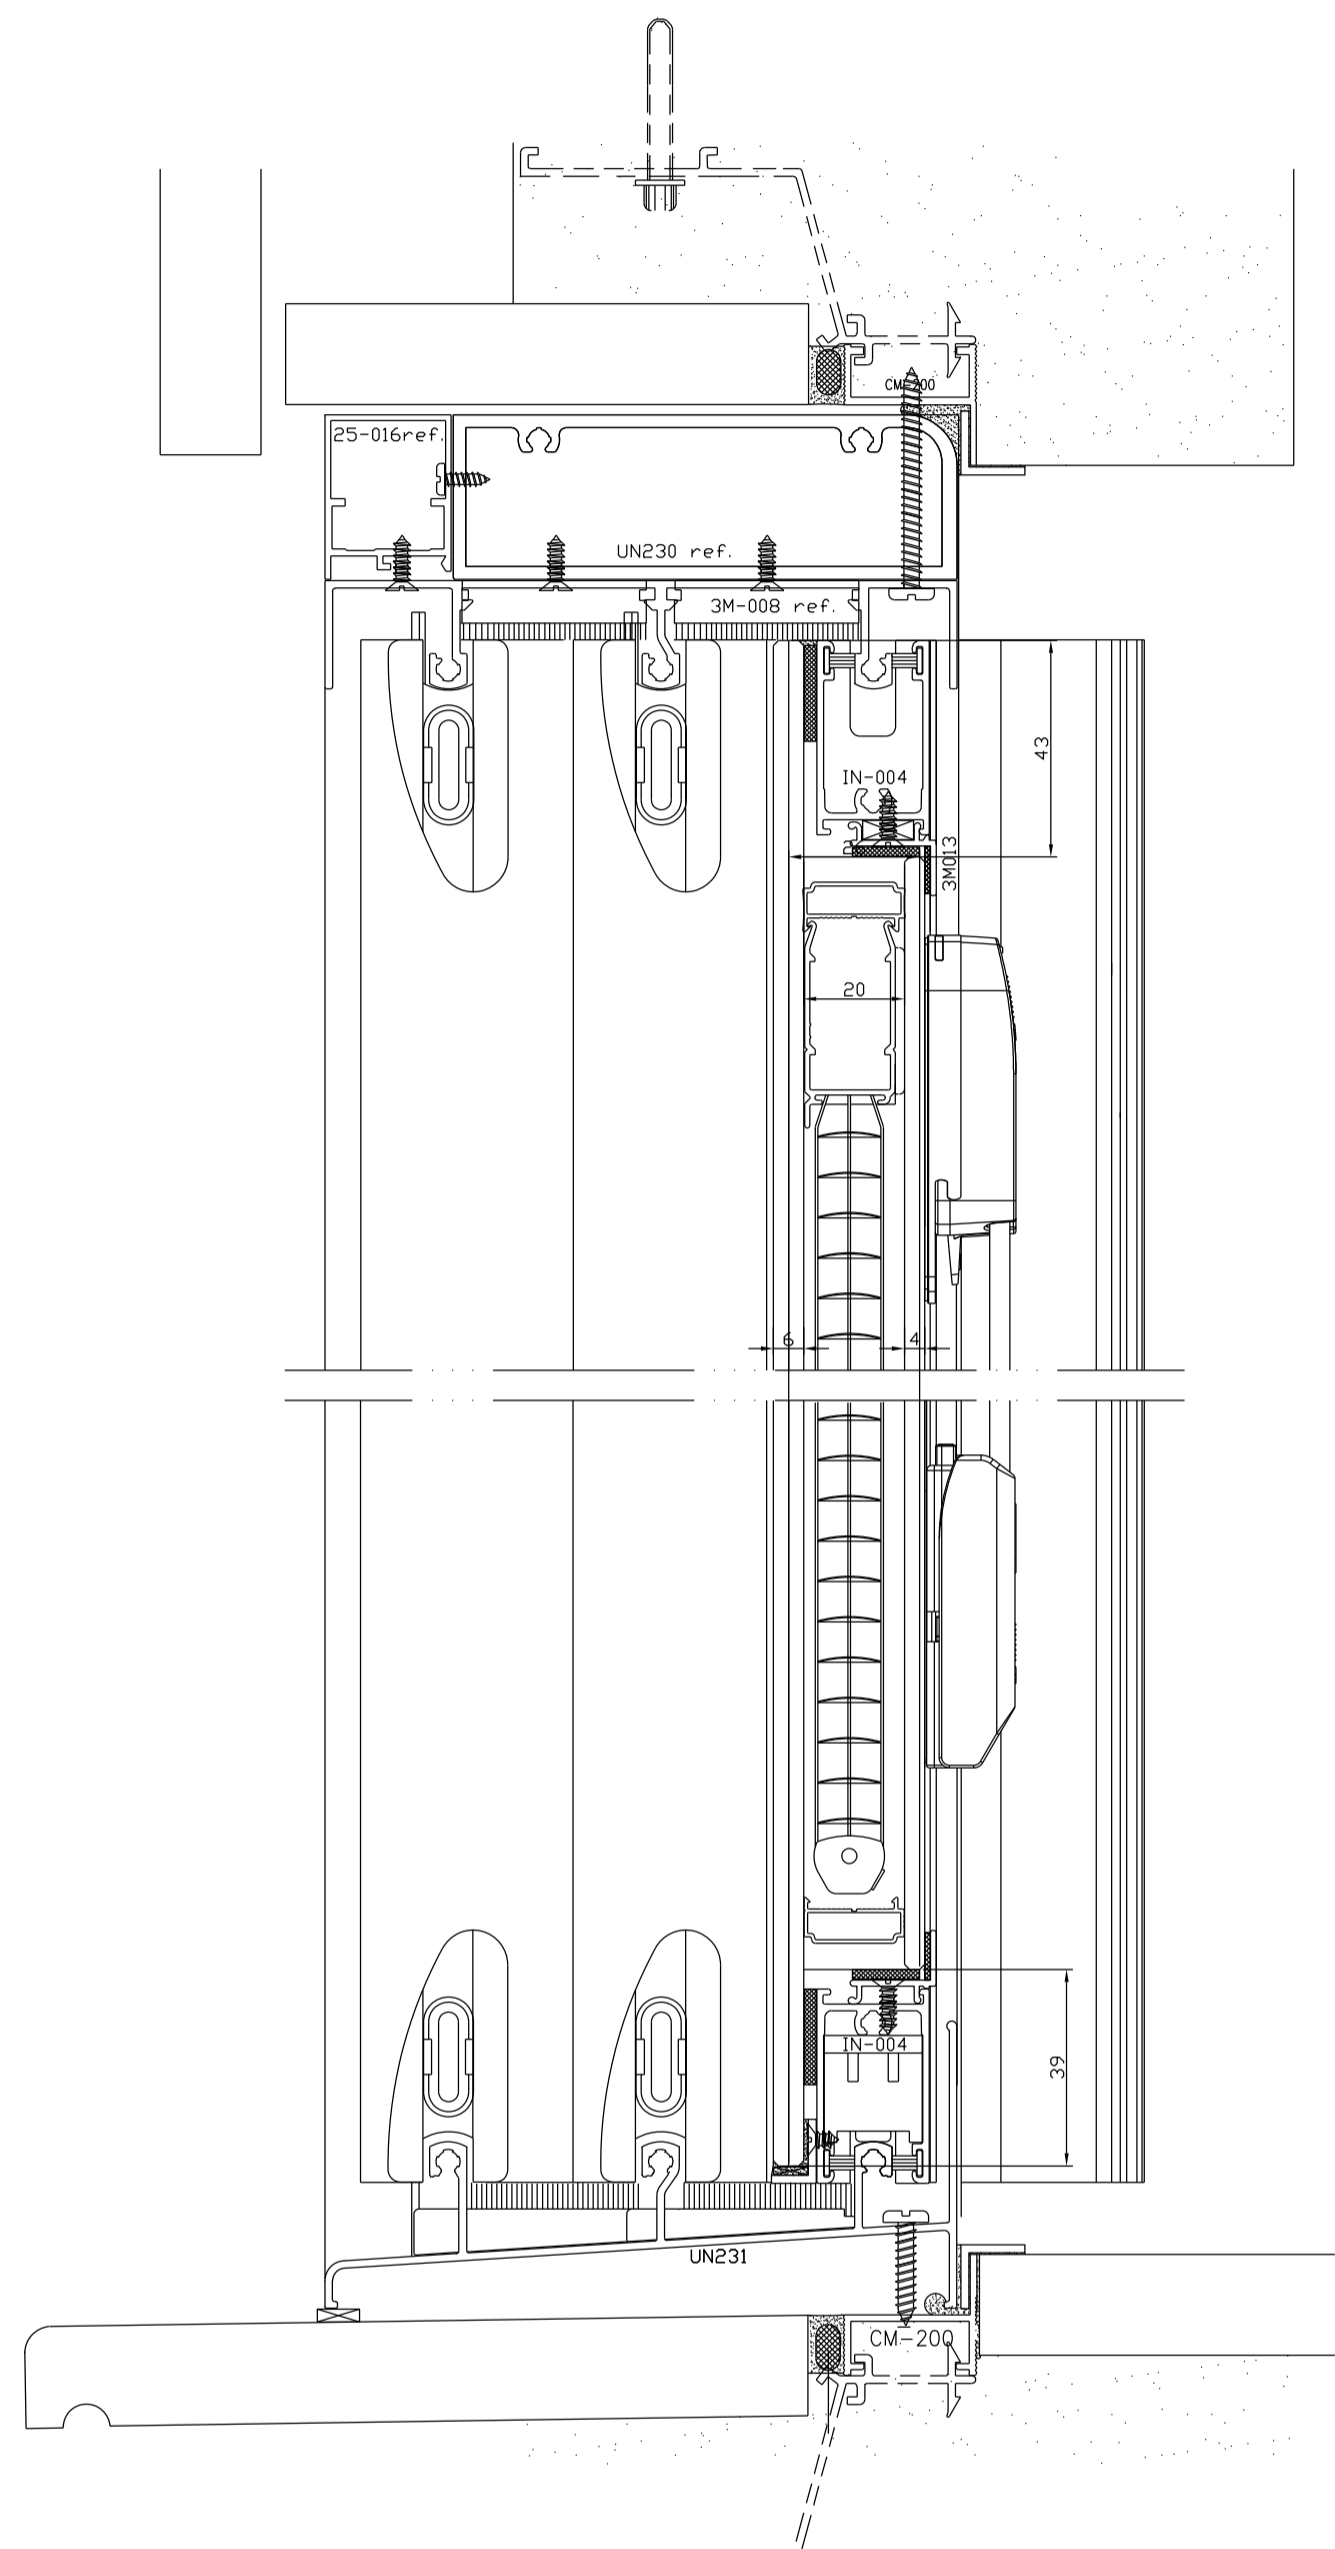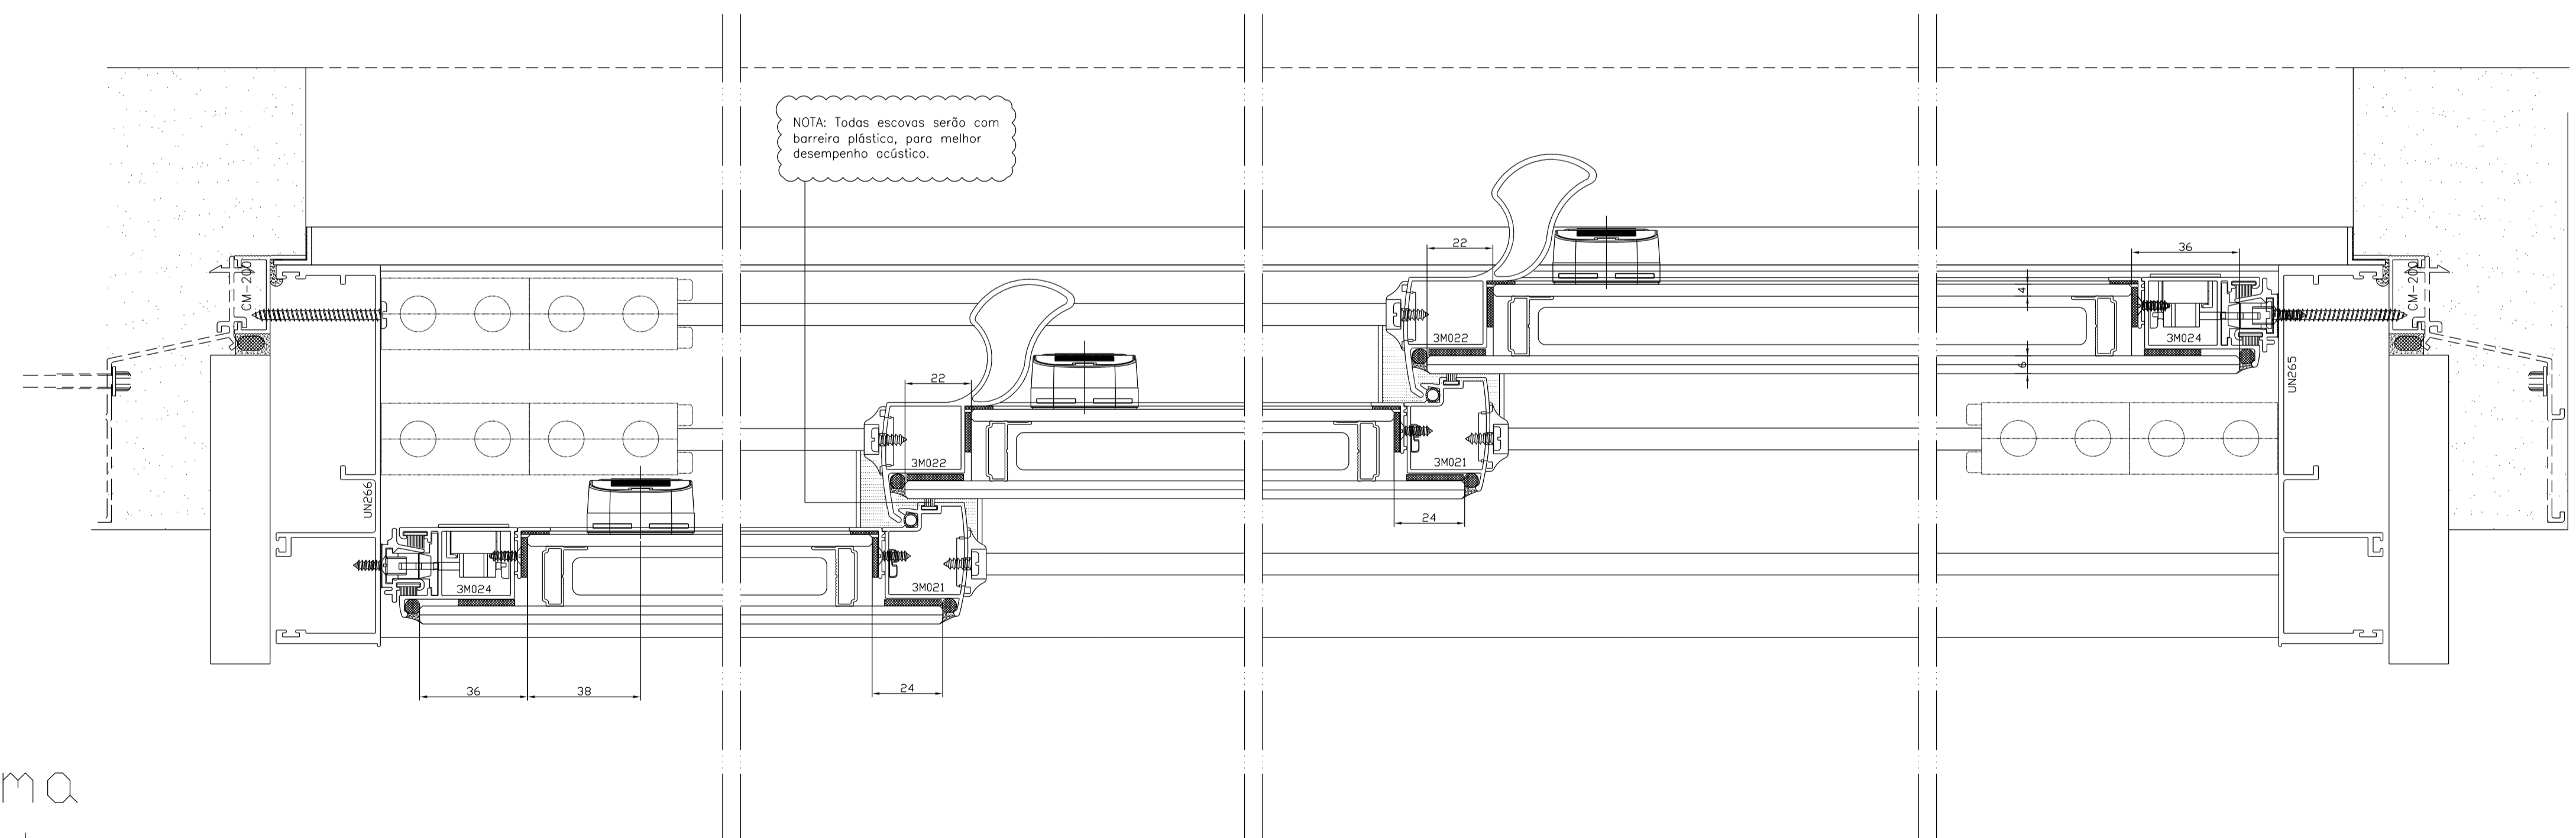

Alcoa - Linha Extrema
 Espessura maxima vidros:
 6 mm externo / 20 mm câmara / 4 mm interno
 Desenho orientativo - Sem validação das folgas/perfis para montagem

Janela de Correr Linha Extrema Vidro insulado com Persiana ScreenLine SL20C			
DES.	NOME	DATA	ESCALA
			1:1