
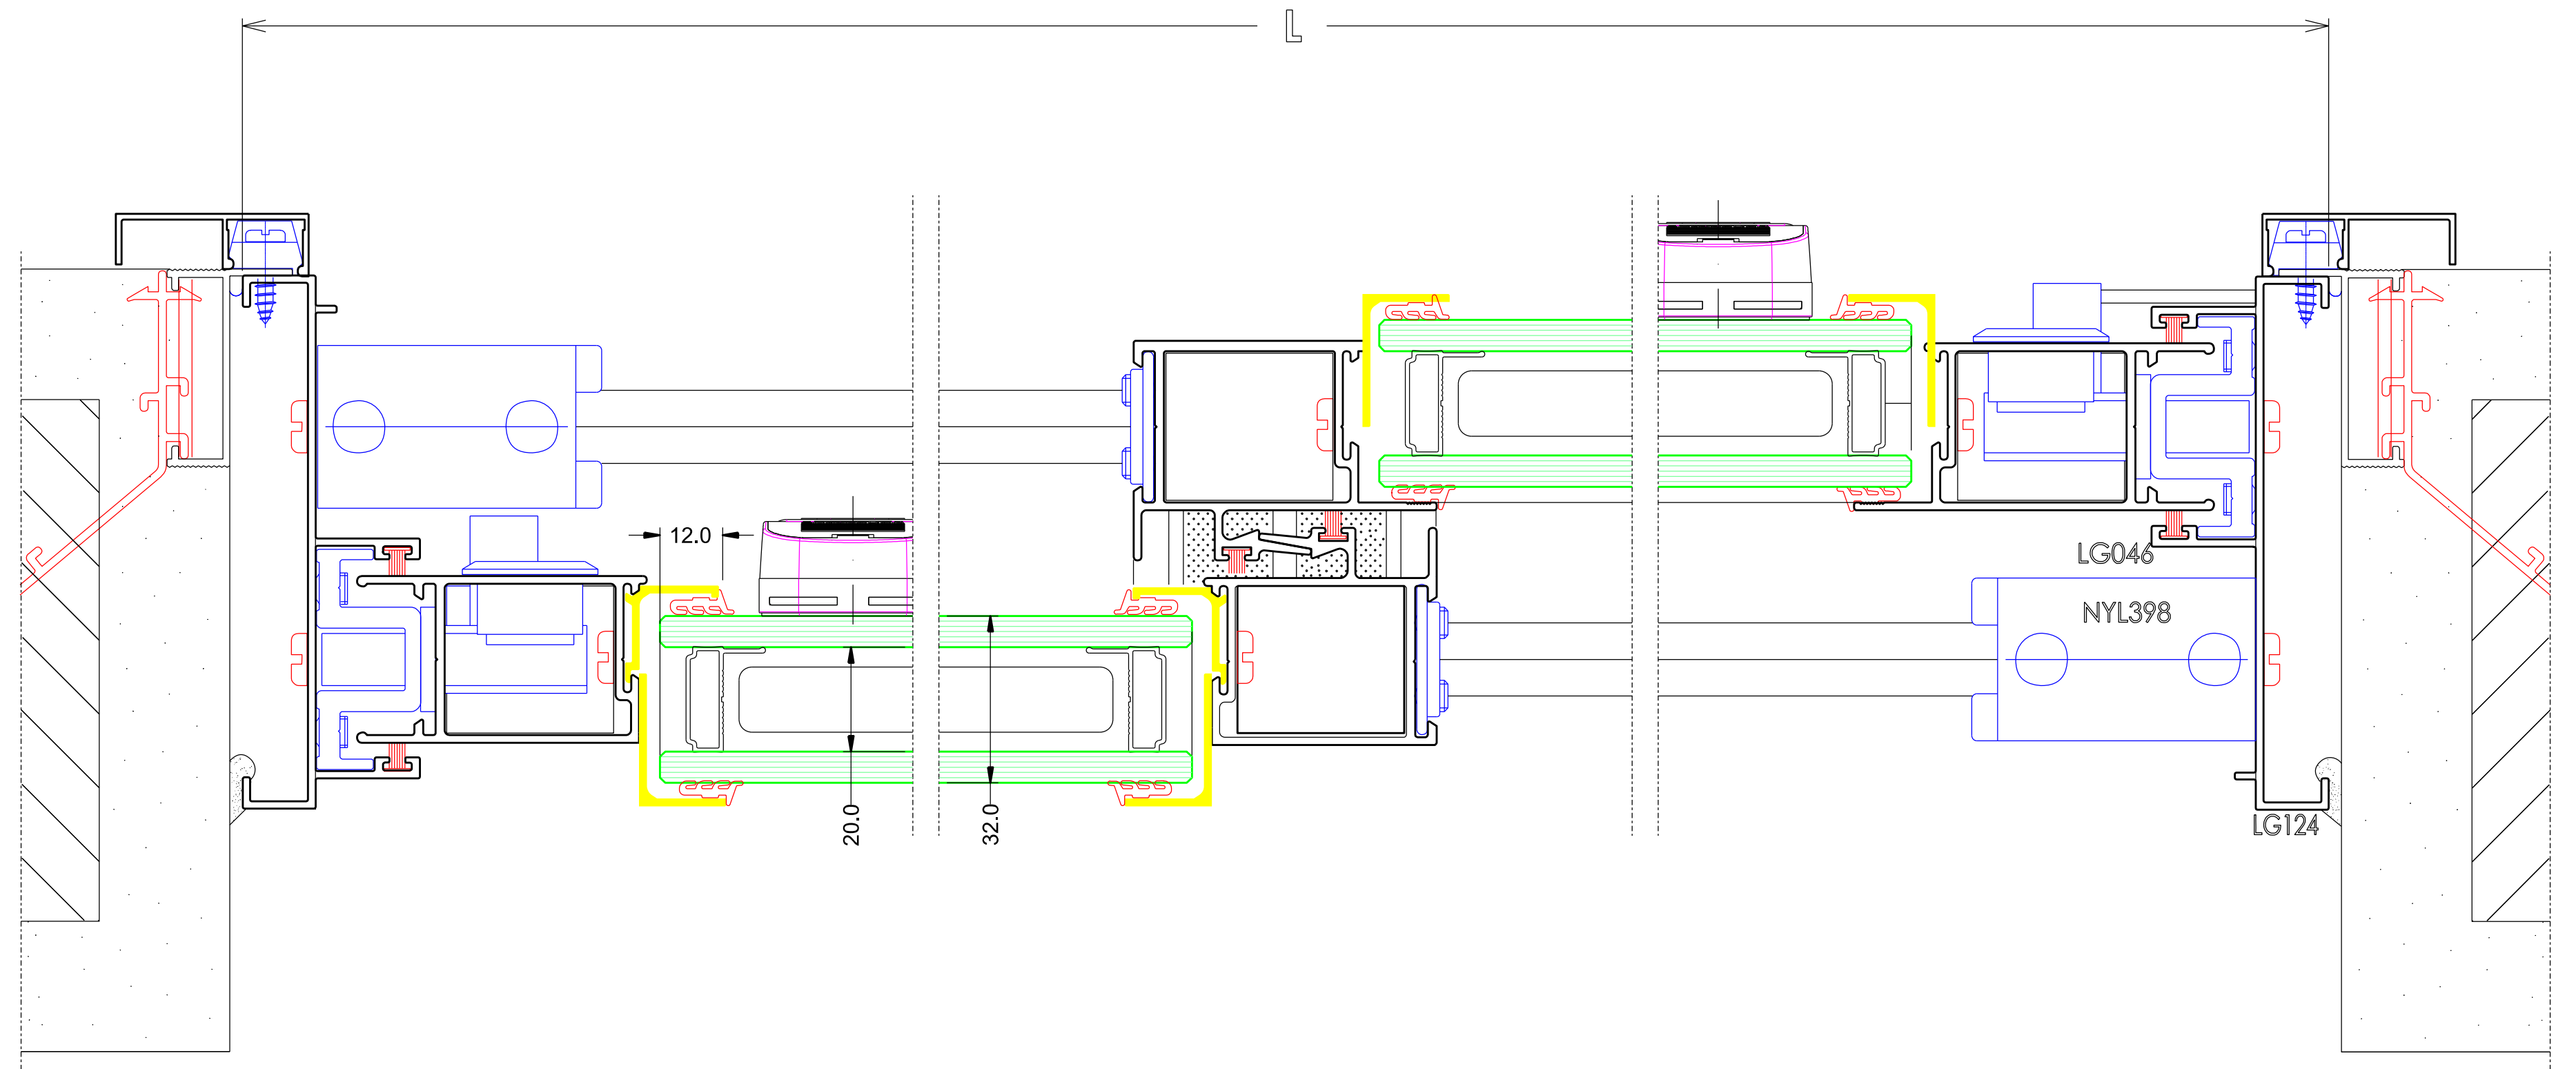


ELEVAÇÃO VISTA EXTERNA

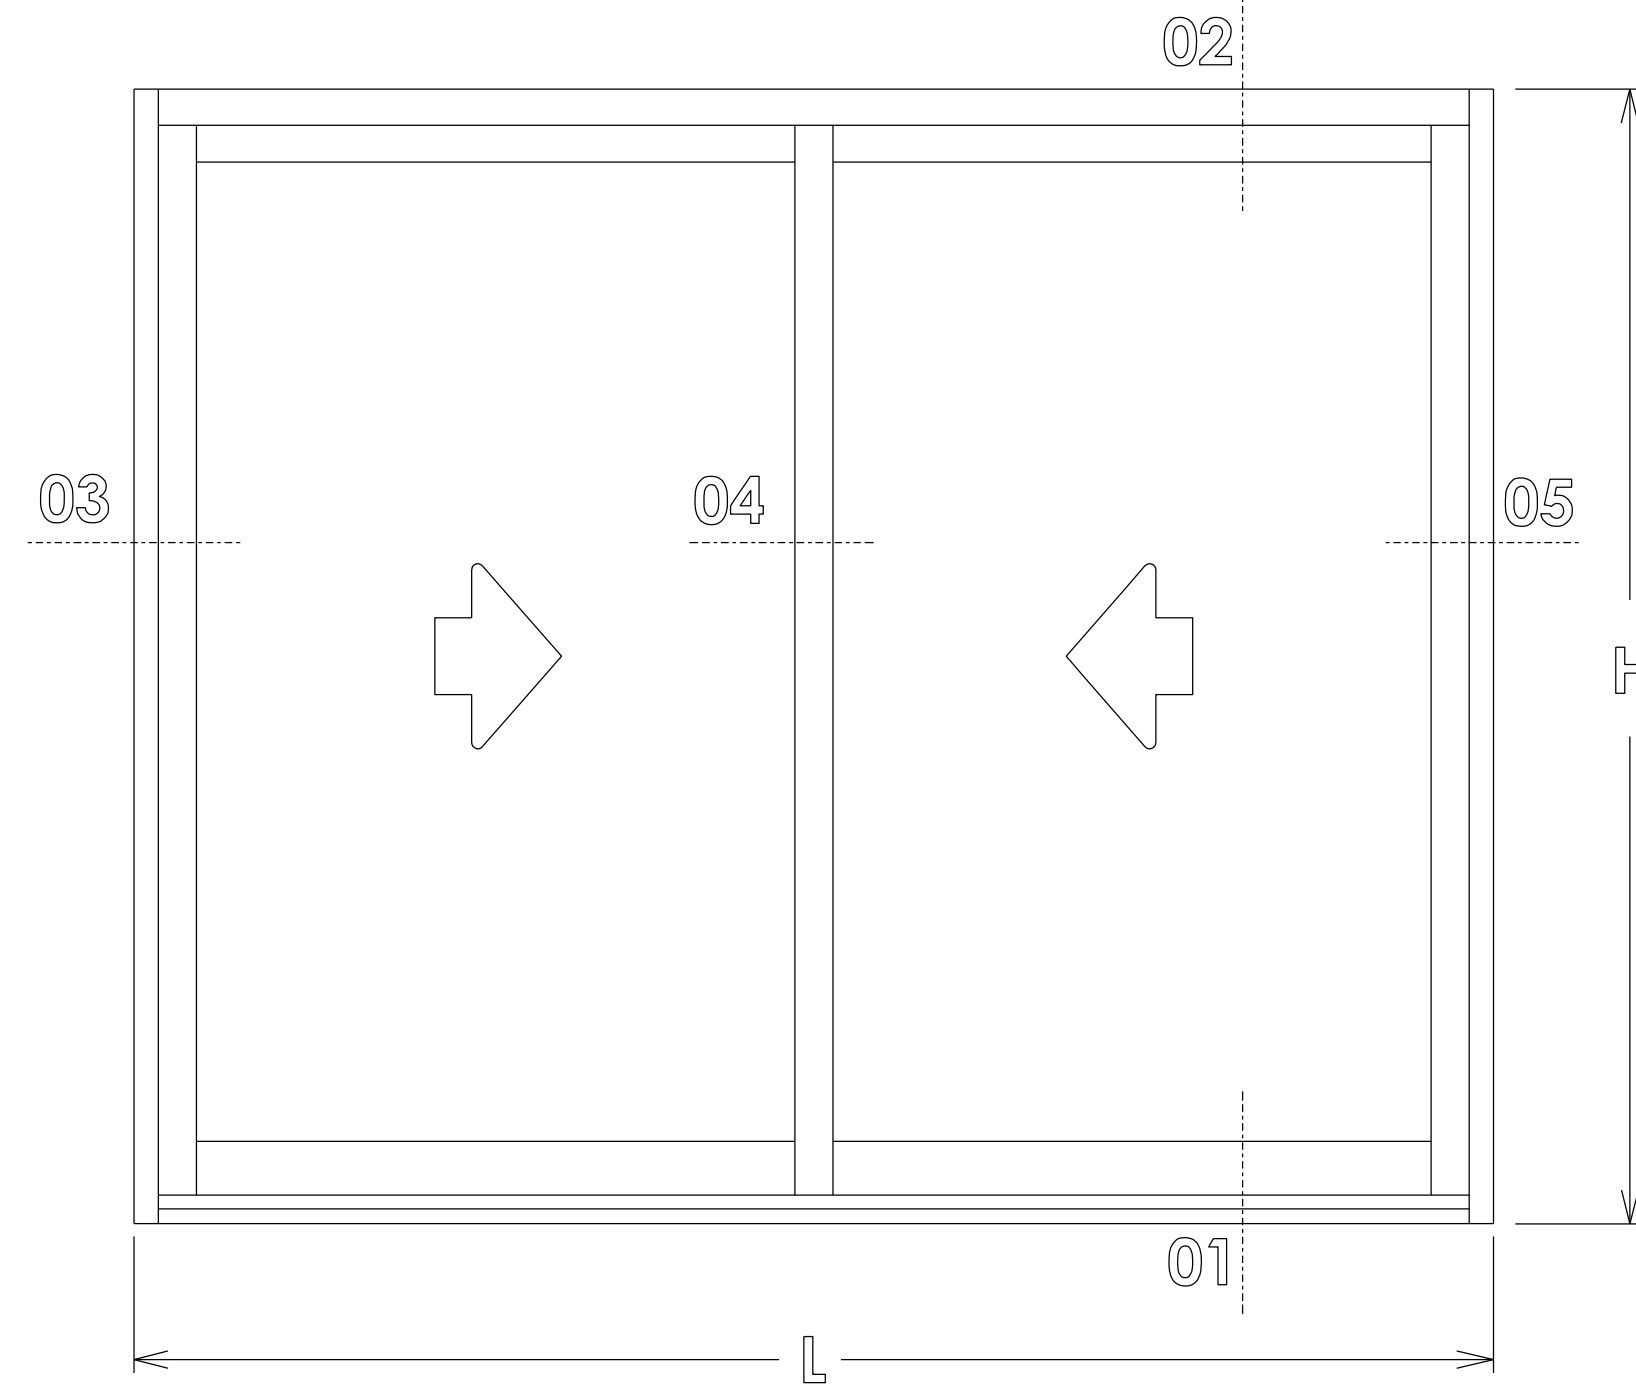

Janela de Correr 2 folhas Linha Gold com baguetes Vidro insulado com Persiana ScreenLine SL20C			
DES.	NOME	DATA	ESCALA
			1:1