

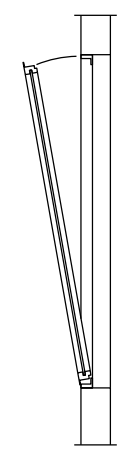



ELEVAÇÃO VISTA EXTERNA
S/E

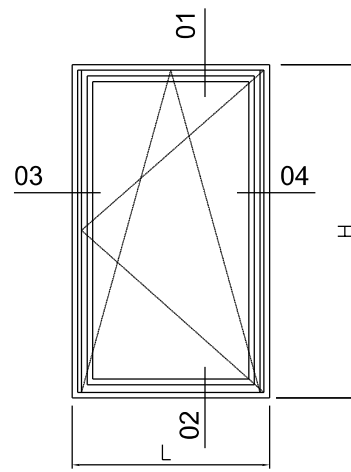

Corte esquemático

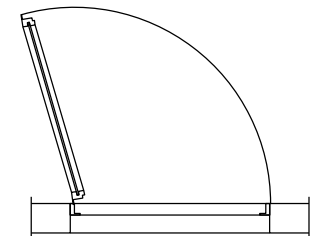

Planta-Baixa

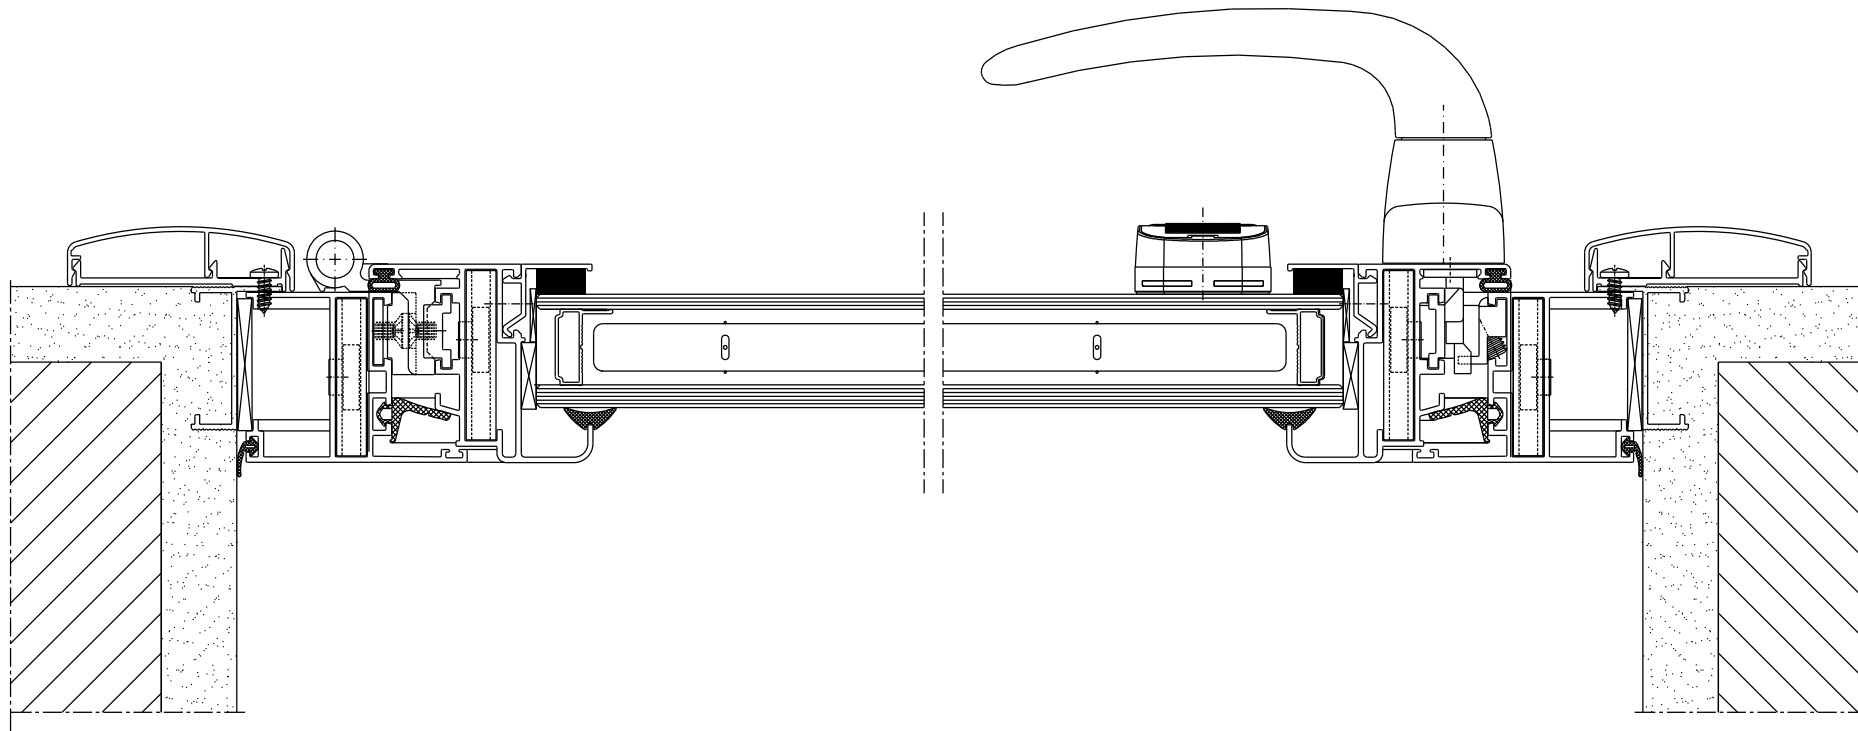

As montagens de perfis podem conter erros em sua configuração além de terem caráter meramente ilustrativo, não substituindo em nenhum momento as recomendações, verificações e/ou cálculos para aplicações que se encontram detalhados nos catálogos de produtos dos fabricantes.
 Desenho de propriedade da ScreenLine. Vedada reprodução total ou parcial sem autorização.

<p>ScreenLine Micropersianas para vidros insulados</p>	<p>DESCRIÇÃO: Belmetal – Sistema Supéria</p>	
<p>DATA: Ano 2015-0</p>	<p>MODELO: ScreenLine SL20 Cordão</p>	<p>ESCALA: Sem Escala</p>