
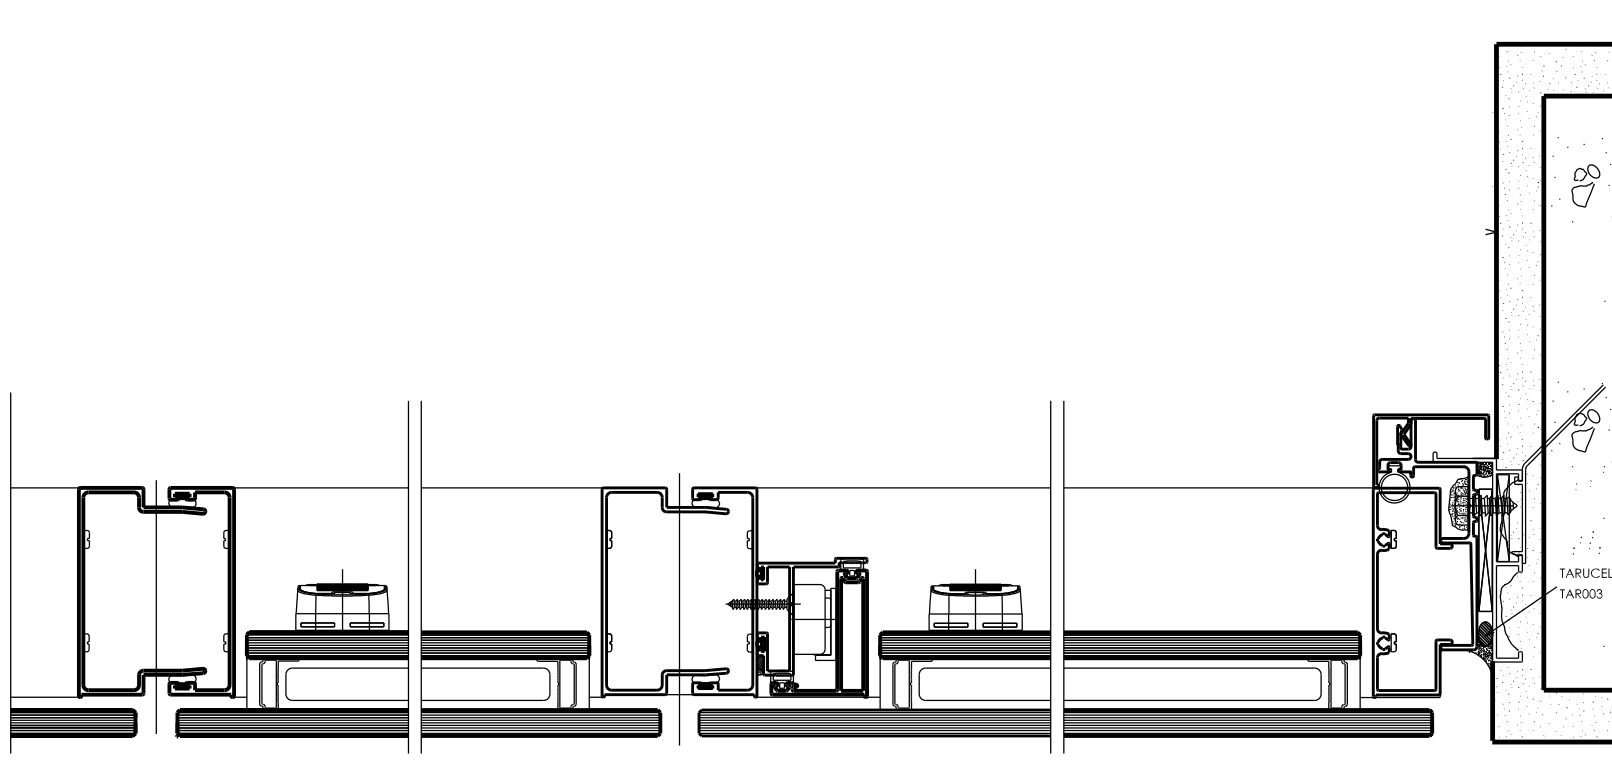


RECOMENDAMOS
 FECHO
 DESLOCADO:
 FISE:
 FEC156
 FEC157
 UDINESE:
 FEC7969EXC

ELEVAÇÃO VISTA PELO LADO EXTERNO

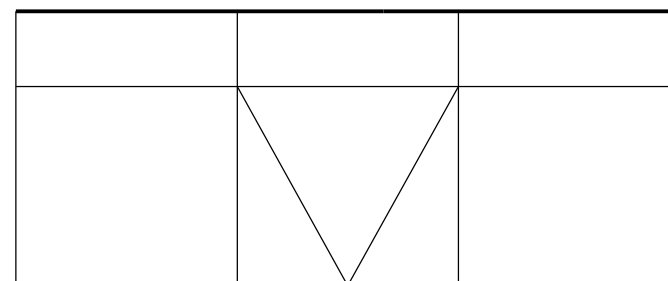

As montagens de perfis podem conter erros em sua configuração além de terem caráter meramente ilustrativo, não substituindo em nenhum momento as recomendações, verificações e/ou cálculos para aplicações que se encontram detalhados nos catálogos de produtos dos fabricantes.

Desenho de propriedade da ScreenLine. Vedada reprodução total ou parcial sem autorização.

<p>ScreenLine Micropersianas para vidros insulados</p>	<p>DESCRIÇÃO: Fachada Alcoa – Sistema Unit – Vidro Overlap</p>	
<p>DATA: Ano 2015-0</p>	<p>MODELO: ScreenLine SL20 Cordão</p>	<p>ESCALA: Sem escala</p>